




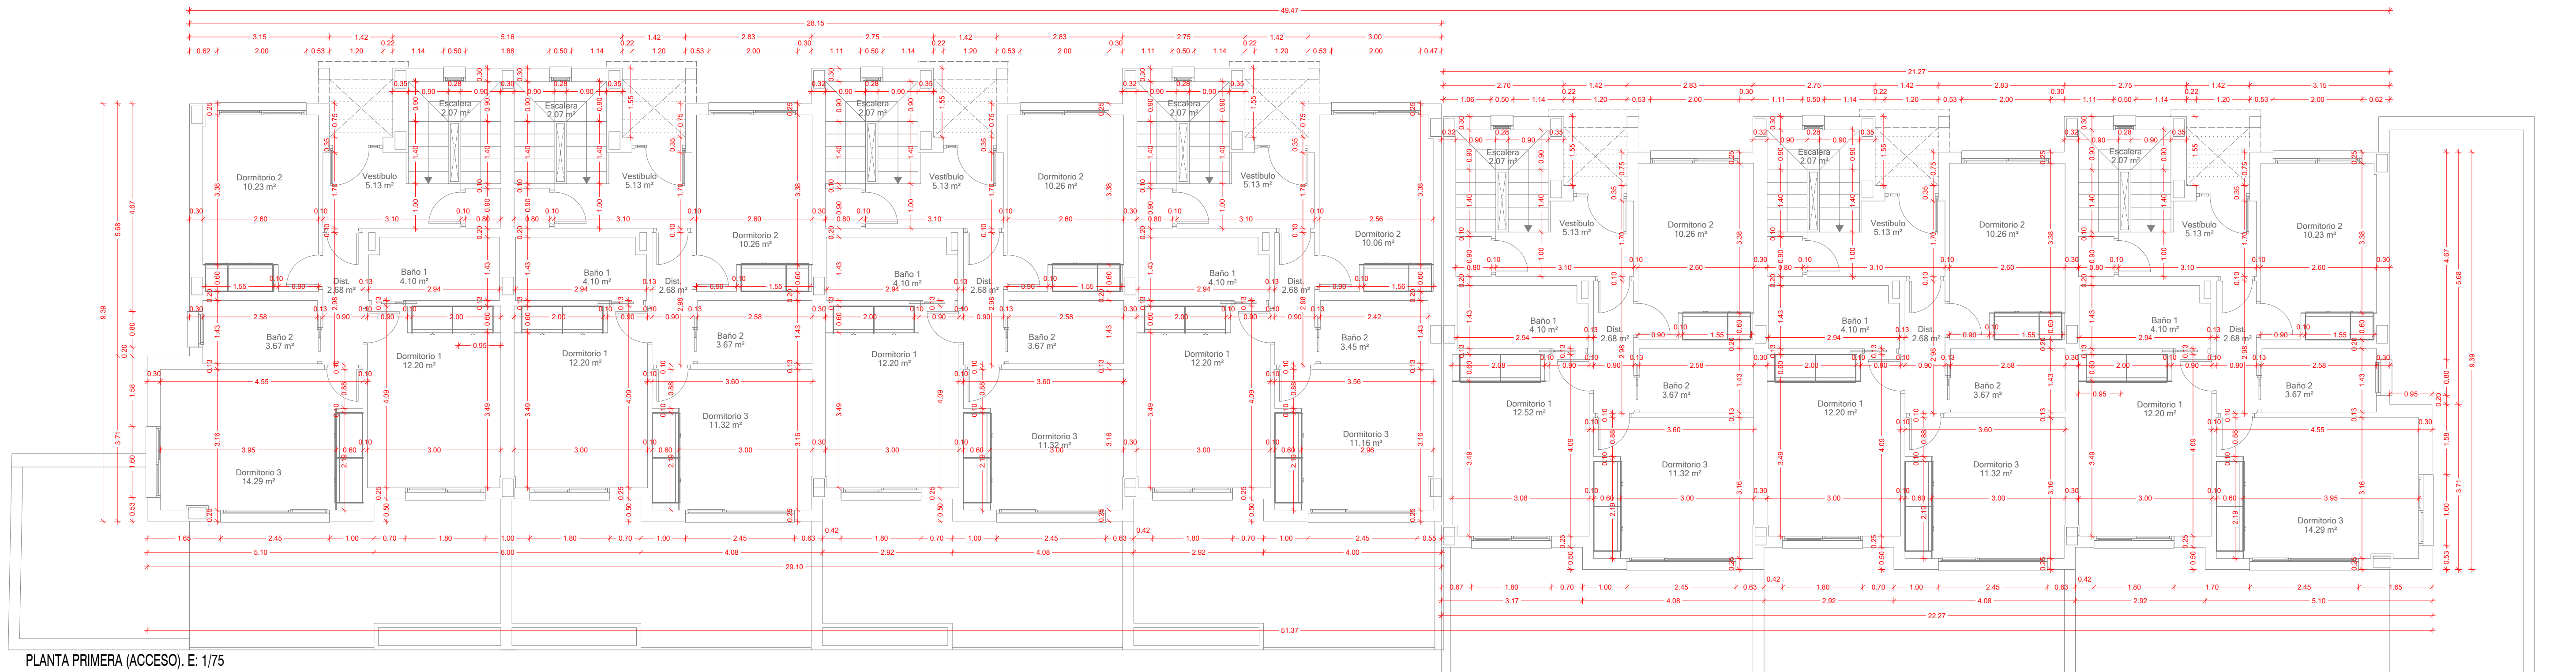


PLANTA PRIMERA (ACCESO). E: 1/75

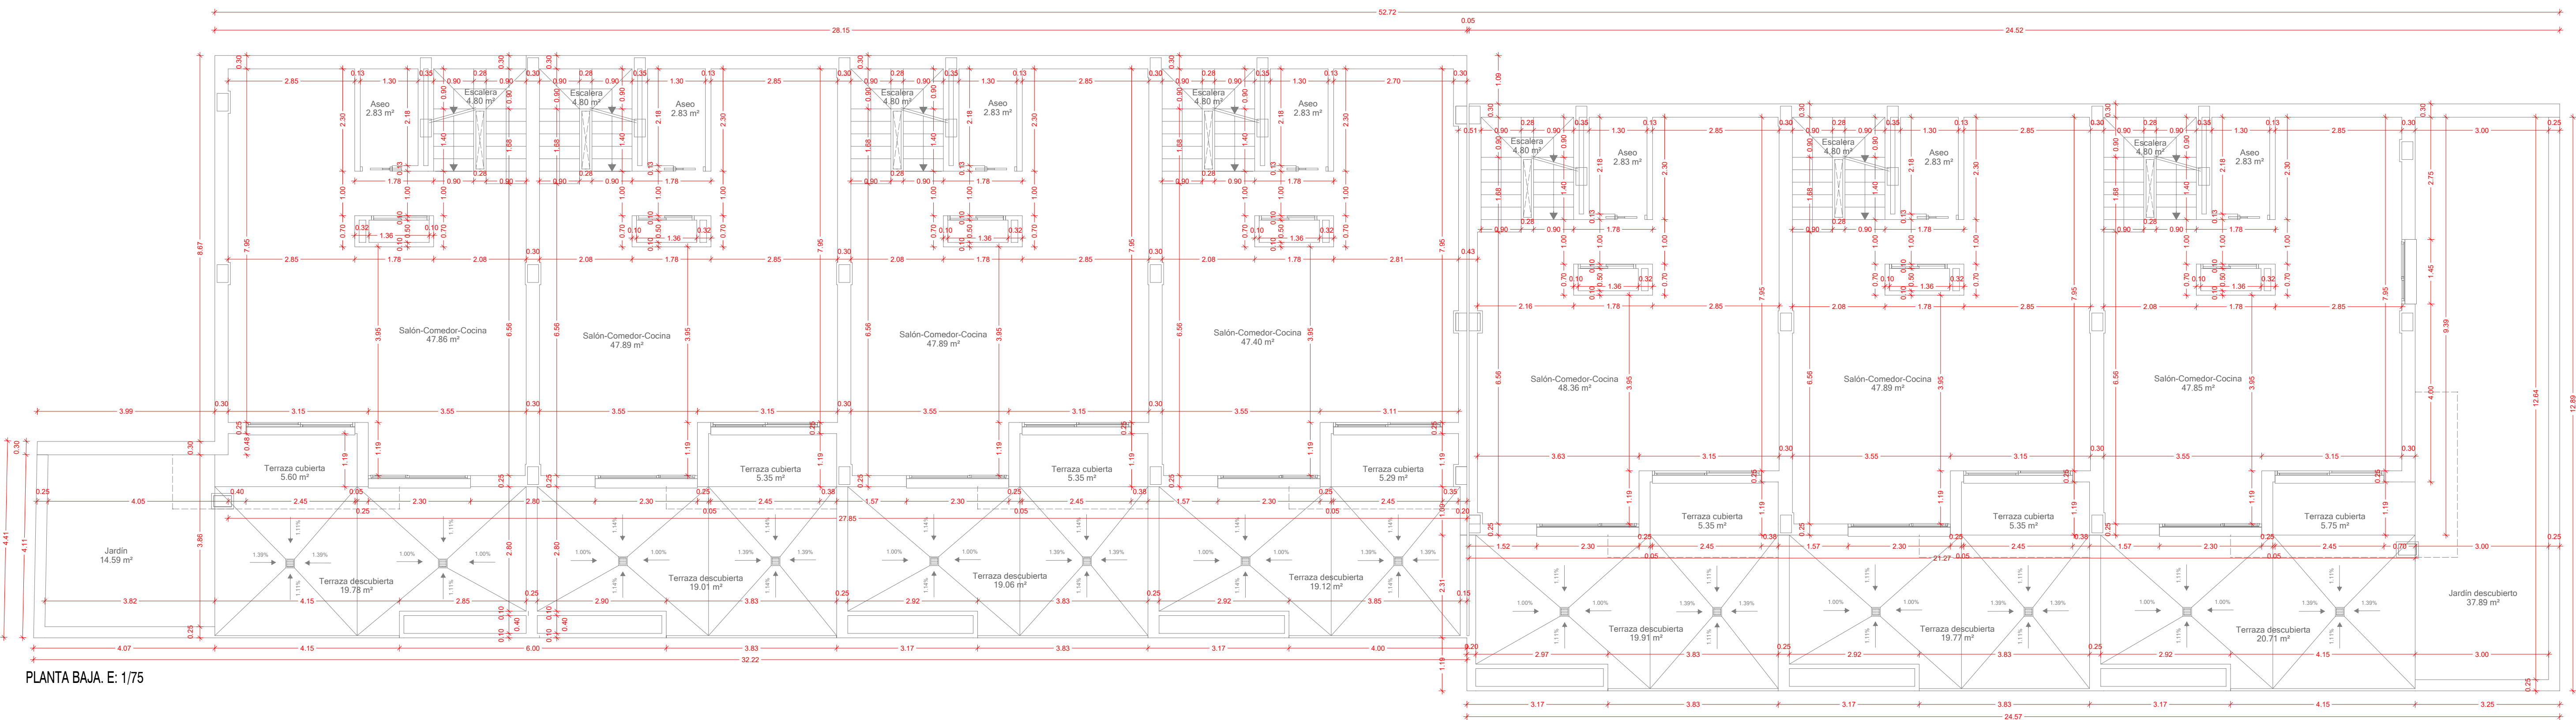

PLANTA BAJA. E: 1/75

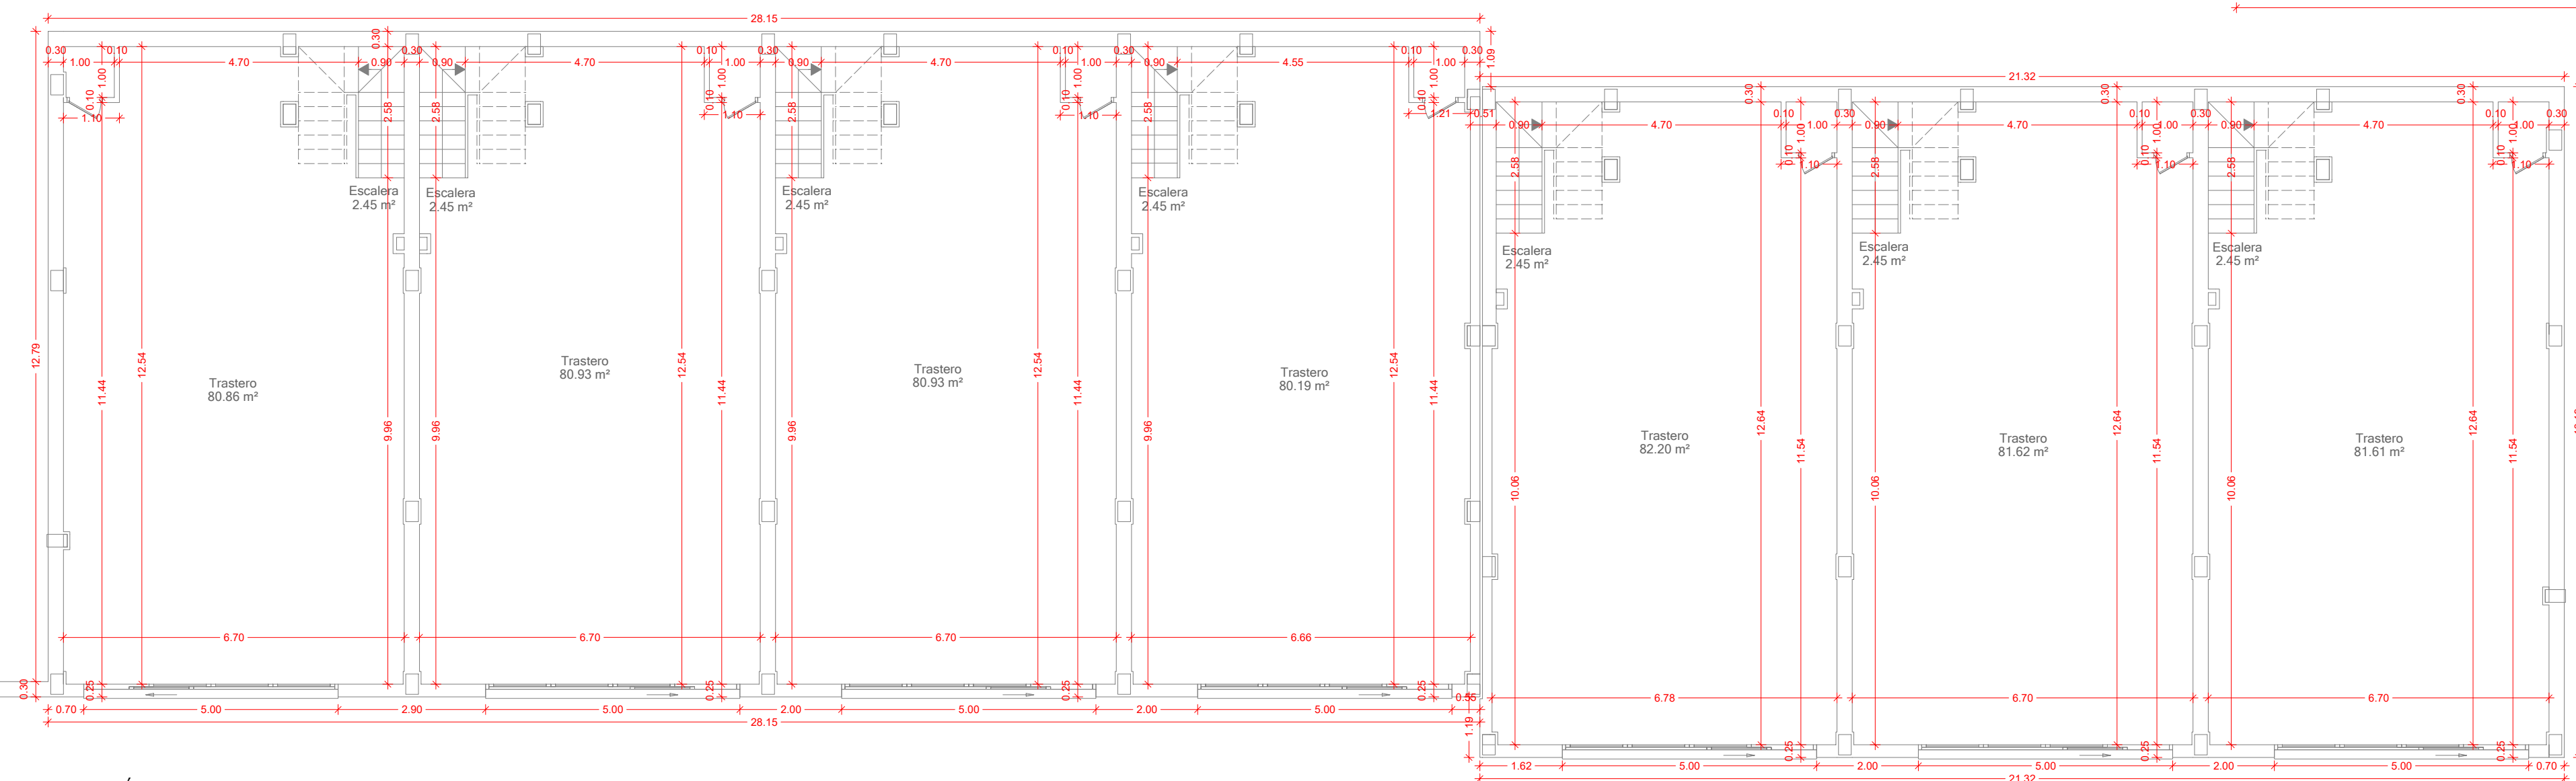


PLANTA SÓTANO. E: 1/100

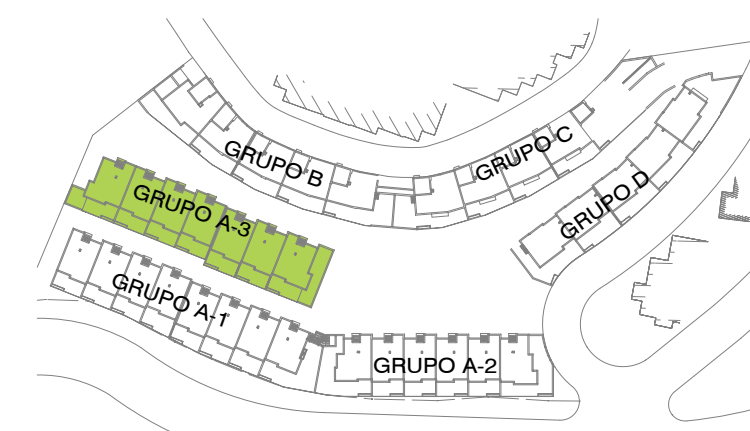


COBOROS Arquitectos
Asociados S.L.P.
C/ Poeta Alfonso Storni n.4-bajo esq. C/ Corral del Capitán, 29010-Málaga.
Tel. 952629998 / Fax 952399319 / Móvil 619744114 e-mail coboros@comailog.es

PROYECTO BÁSICO REFORMADO II
36 VIVIENDAS, TRASTEROS Y APARCAMIENTOS
Calle Lavanda. Urbanización Miras Jardín.
MIJAS -----(MÁLAGA)-----


PLANO:	GRUPO A3. COTAS Y SUPERFICIES.	PLANO: nº:	16
PROMOTOR:	PRINOMA, S.L.	ARQUITECTOS:	JOSE MANUEL RODRIGUEZ COBO. ANTONIO ROS VALLINOTO.
ESCALA/FORMATO:	E=1:75, 1:100 (A1EXT)	FECHA:	OCTUBRE 2021
DIBUJADO POR:		MOTIVO:	-----
FICHERO:		SUSTITUYE A:	

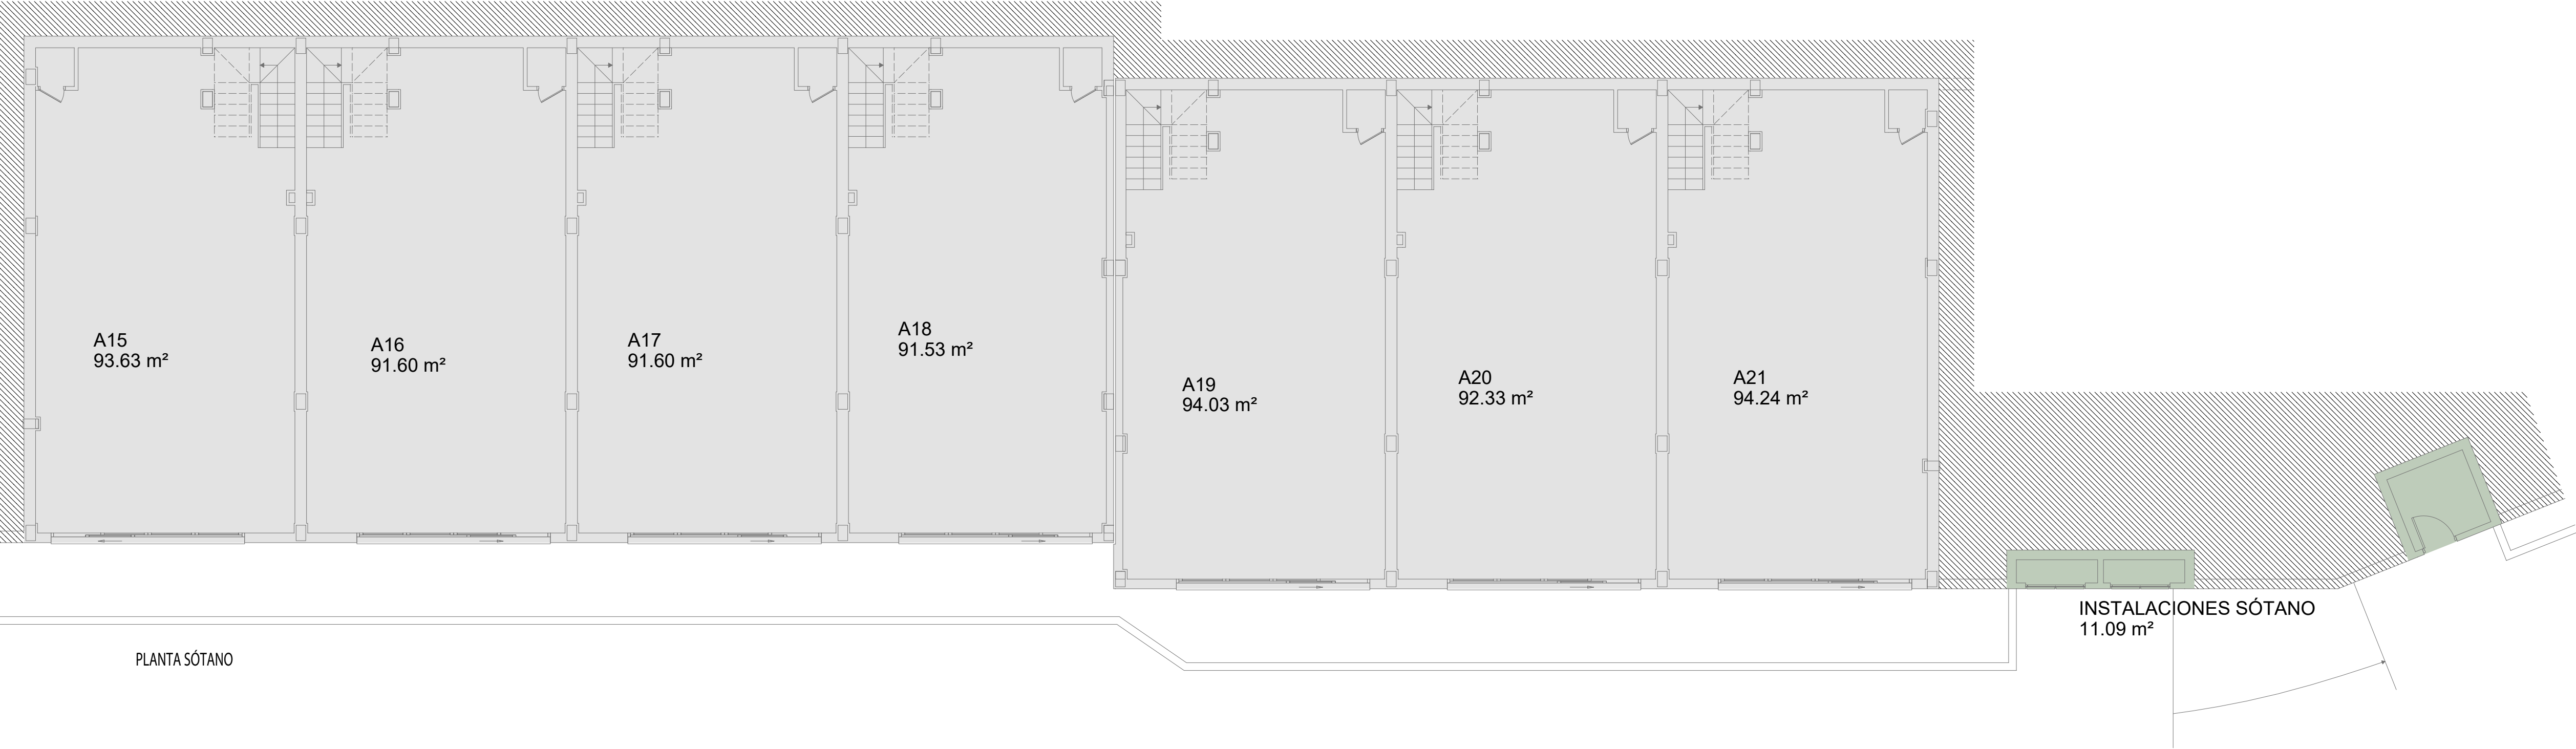

PLANTA SÓTANO

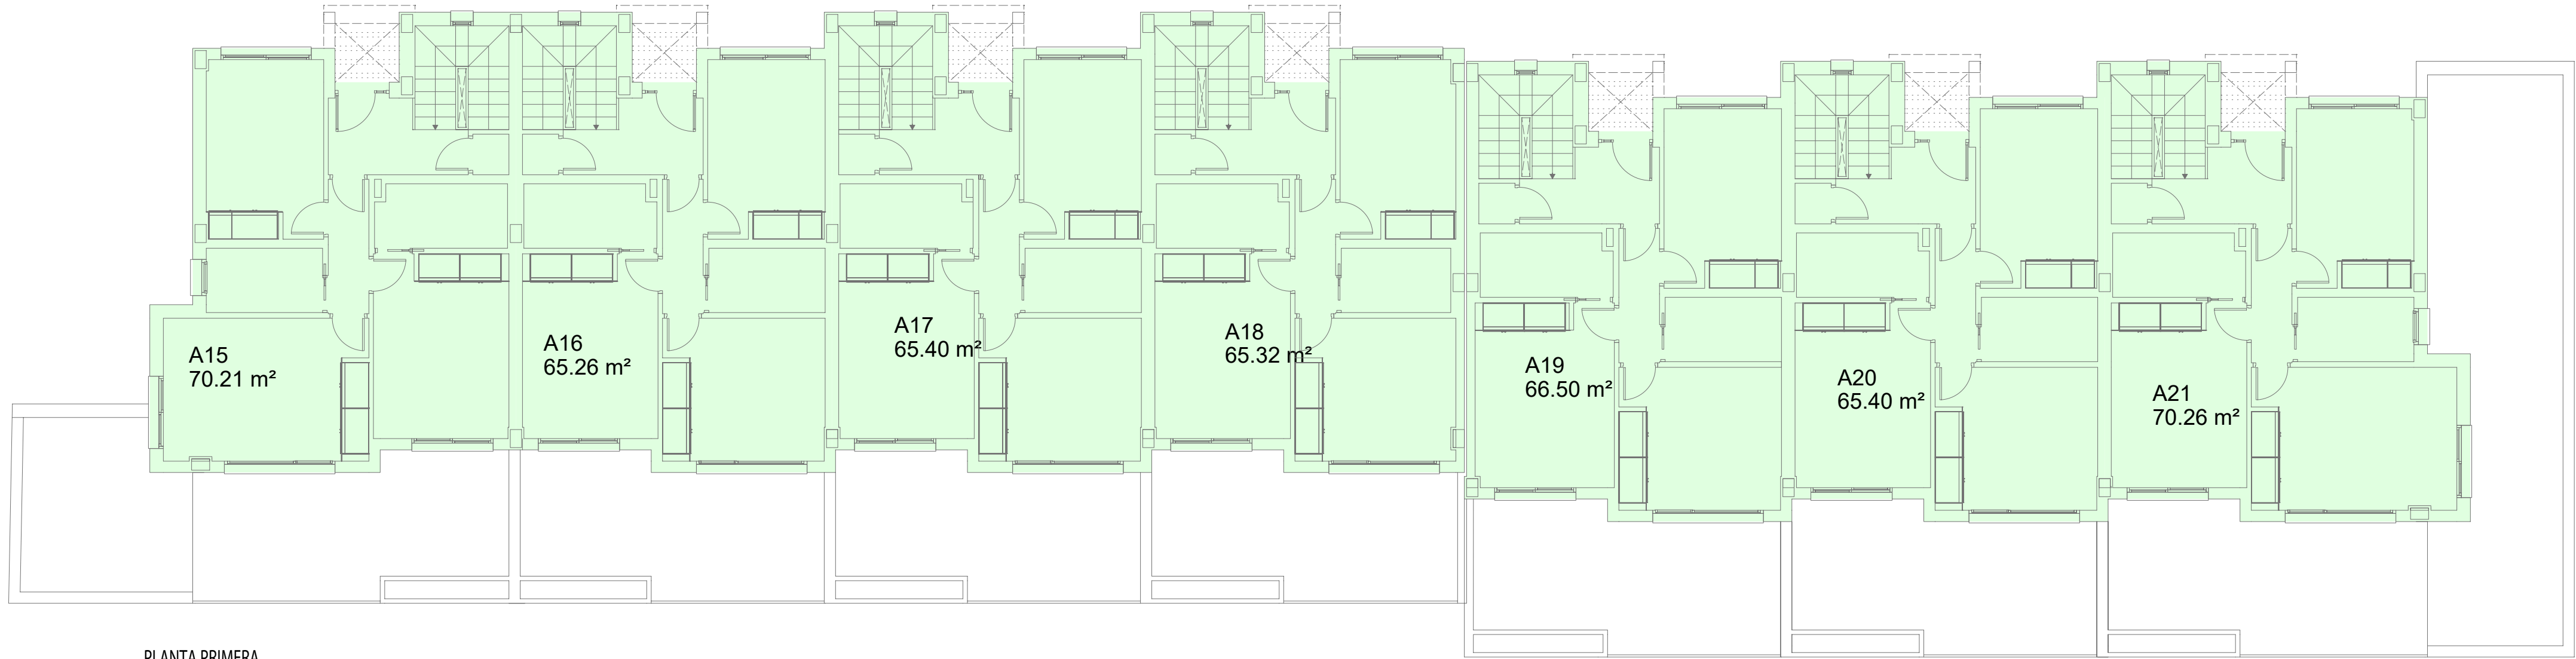

PLANTA PRIMERA

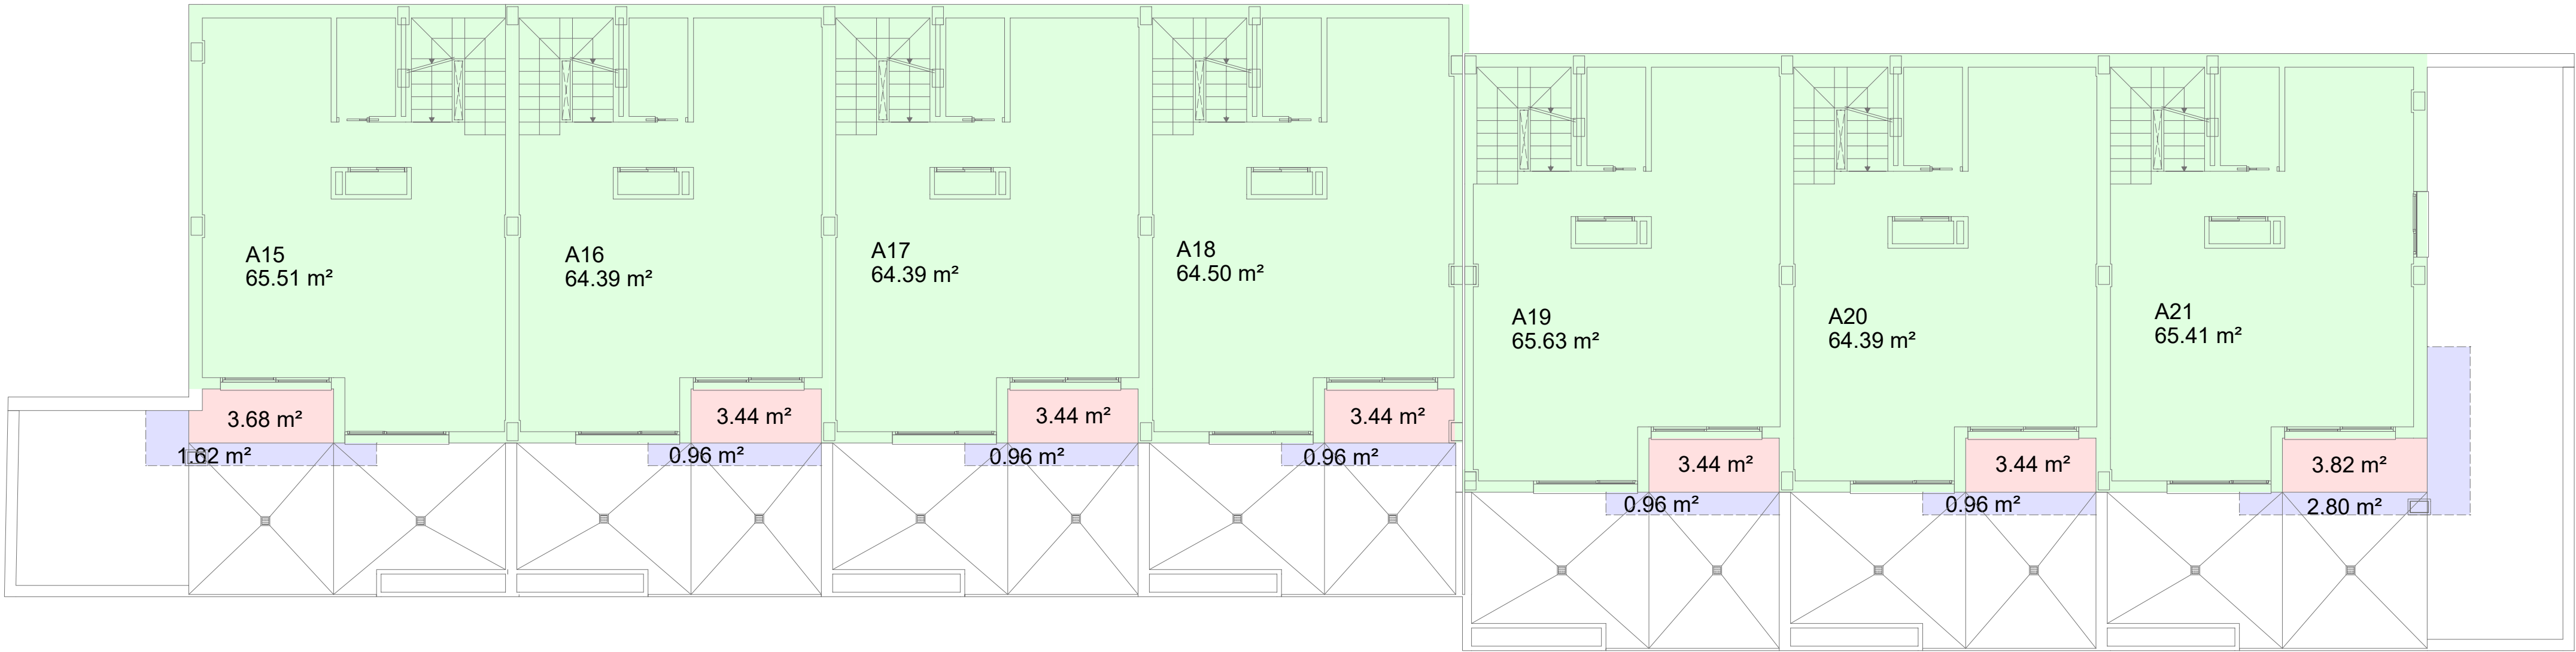

PLANTA BAJA



COBOROS

Arquitectos
Asociados S.L.P.

C/ Poeta Alfonsina Storni n.4-bajo esq. C/ Carril del Capitán.29010-Málaga.
Telf.952629998/Fax.952399319/Móvil.619744114 e-mail:coboros@coamalaga.es

PROYECTO BÁSICO REFORMADO II

36 VIVIENDAS, TRASTEROS Y APARCAMIENTOS
Calle Lavanda. Urbanización Mijas Jardín.
MIJAS -----(MÁLAGA)-----

PLANO:
EDIFICABILIDAD GRUPO A3.

PLANO n.º:
32

PROMOTOR:
PRINOMA, S.L.

ARQUITECTOS:

JOSE MANUEL RODRIGUEZ COBO.
ANTONIO ROS VALLINOTO.

ESCALA/FORMATO:
E=1:100 (A1EXT)

FECHA:
OCTUBRE 2021

DIBUJADO POR:


MOTIVO:

FICHERO:

SUSTITUYE A:



ALZADO A

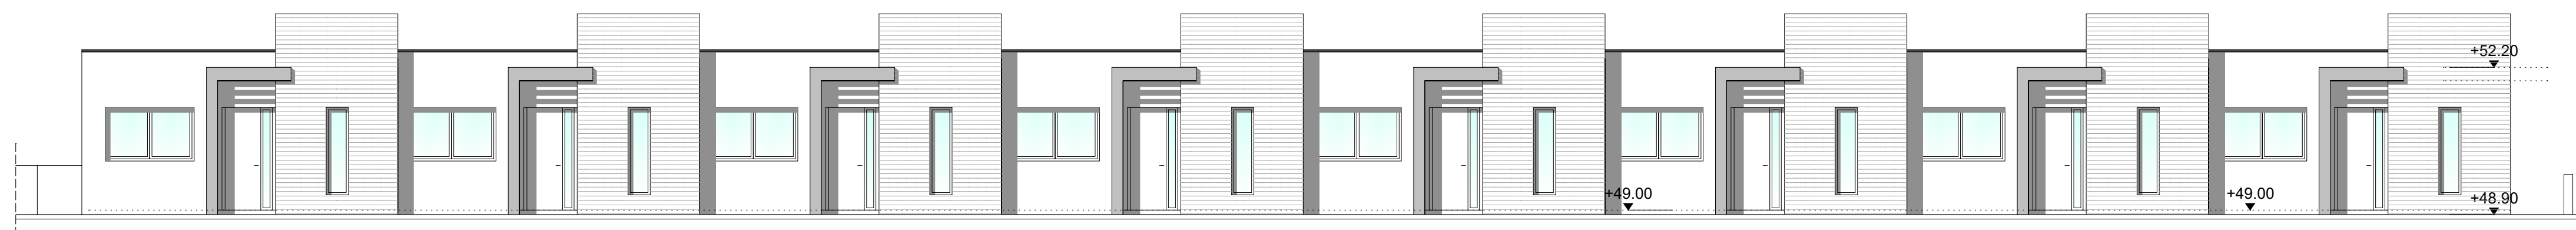

ALZADO B



ALZADO C



ALZADO D



		COBOROS Arquitectos Asociados S.L.P. C/ Pesta Alfonso Storni n.4-bajo esq. C/ Corral del Capitán,29010-Málaga. Telf.952629998/Fax.952399319/Móvil.619744114 e-mail:coboros@coamálaga.es	
PROYECTO BÁSICO REFORMADO II			
36 VIVIENDAS, TRASTEROS Y APARCAMIENTOS Calle Lavanda. Urbanización Mijas Jardín. MIJAS -----(MÁLAGA)-----			
PLANO: ALZADOS 1.		PLANO: 22	
PROMOTOR: PRINOMA, S.L.		ARQUITECTOS: JOSE MANUEL RODRIGUEZ COBO. ANTONIO ROS VALLINOTO.	
ESCALA/FORMATO: E=1:100 (A1EXT)		FECHA: OCTUBRE 2021	
DIBUJADO POR:		SUSTITUYE A:	
MOTIVO:		SUSTITUYE A:	
FICHERO:		SUSTITUYE A:	