





PLANTA PRIMERA (ACCESO).

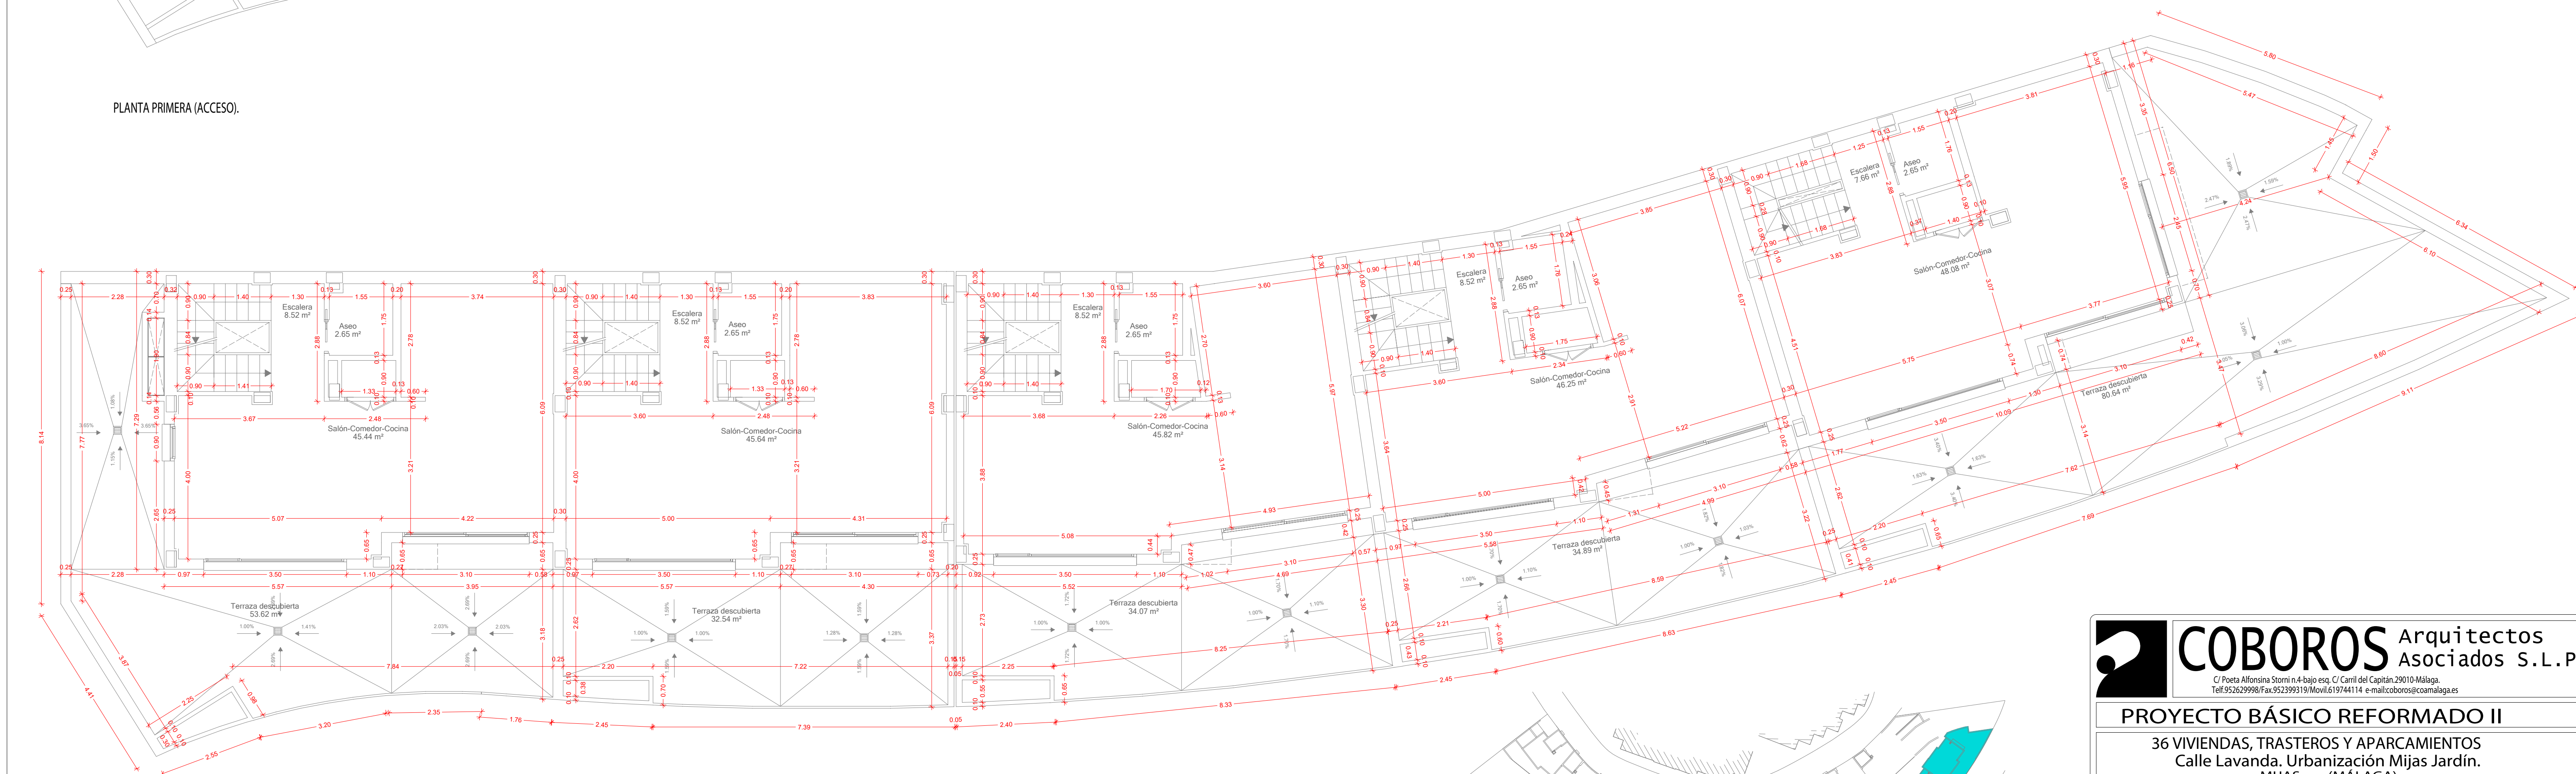

PLANTA BAJA.



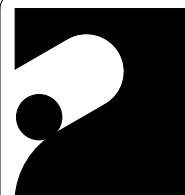

Arquitectos  
Asociados S.L.P.

C/ Poeta Alfonsina Stormi n.4-bajo esq. C/ Camil del Capitan.29010-Málaga.  
Telf.95.26.29998-Fax.95.23993.19-Movil.619.744.114 e-mail:ccoboros@comalaga.es

PROYECTO BÁSICO REFORMADO II

36 VIVIENDAS, TRASTEROS Y APARCAMIENTOS  
Calle Lavanda. Urbanización Mijas Jardín.  
MIJAS -----(MÁLAGA)-----

PLANO:  
GRUPO D. PLANTAS BAJA Y PRIMERA. COTAS Y SUPERFICIES.

PLANO n.º:  
22

PROMOTOR:  
PRINOMA, S.L.

ESCALA/FORMATO:  
E=1:75 (900x594)

DIBUJADO POR:

MOTIVO:

FICHERO:

ARQUITECTOS:

JOSE MANUEL RODRIGUEZ COBO.  
ANTONIO ROS VALLINOTO.


SUSTITUYE A:









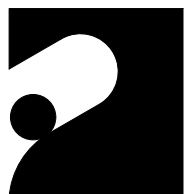

**COBOROS** Arquitectos  
Asociados S.L.P.  
C/ Poeta Alfonsina Storni n.4-bajo esq. C/ Carri! del Capitán.29010-Málaga.  
Telf:952629998/Fax:952399319/Móvil:619744114 e-mail:ccoboros@coamalaga.es

PROYECTO BÁSICO REFORMADO II

36 VIVIENDAS, TRASTEROS Y APARCAMIENTOS  
Calle Lavanda. Urbanización Mijas Jardín.  
MIJAS -----(MÁLAGA)-----

PLANO: EDIFICABILIDAD GRUPO D.

PLANO n.º: 35

PROMOTOR:  
PRINOMA, S.L.

ARQUITECTOS:  
JOSE MANUEL RODRIGUEZ COBO.  
ANTONIO ROS VALLINOTO.

ESCALA/FORMATO:  
E=1:100 (1000X594)

FECHA:  
OCTUBRE 2021


DIBUJADO POR:

SUSTITUYE A:

MOTIVO:

FICHERO:




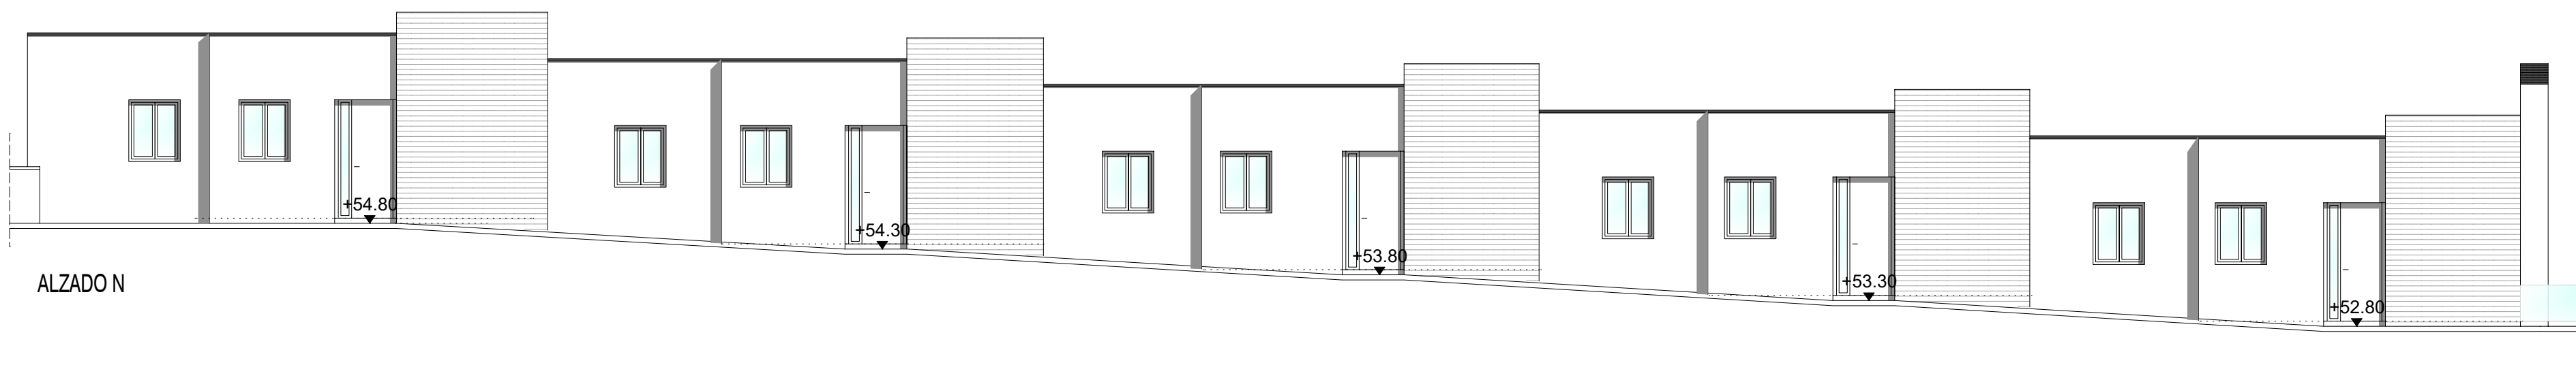


ALZADO N



ALZADO O

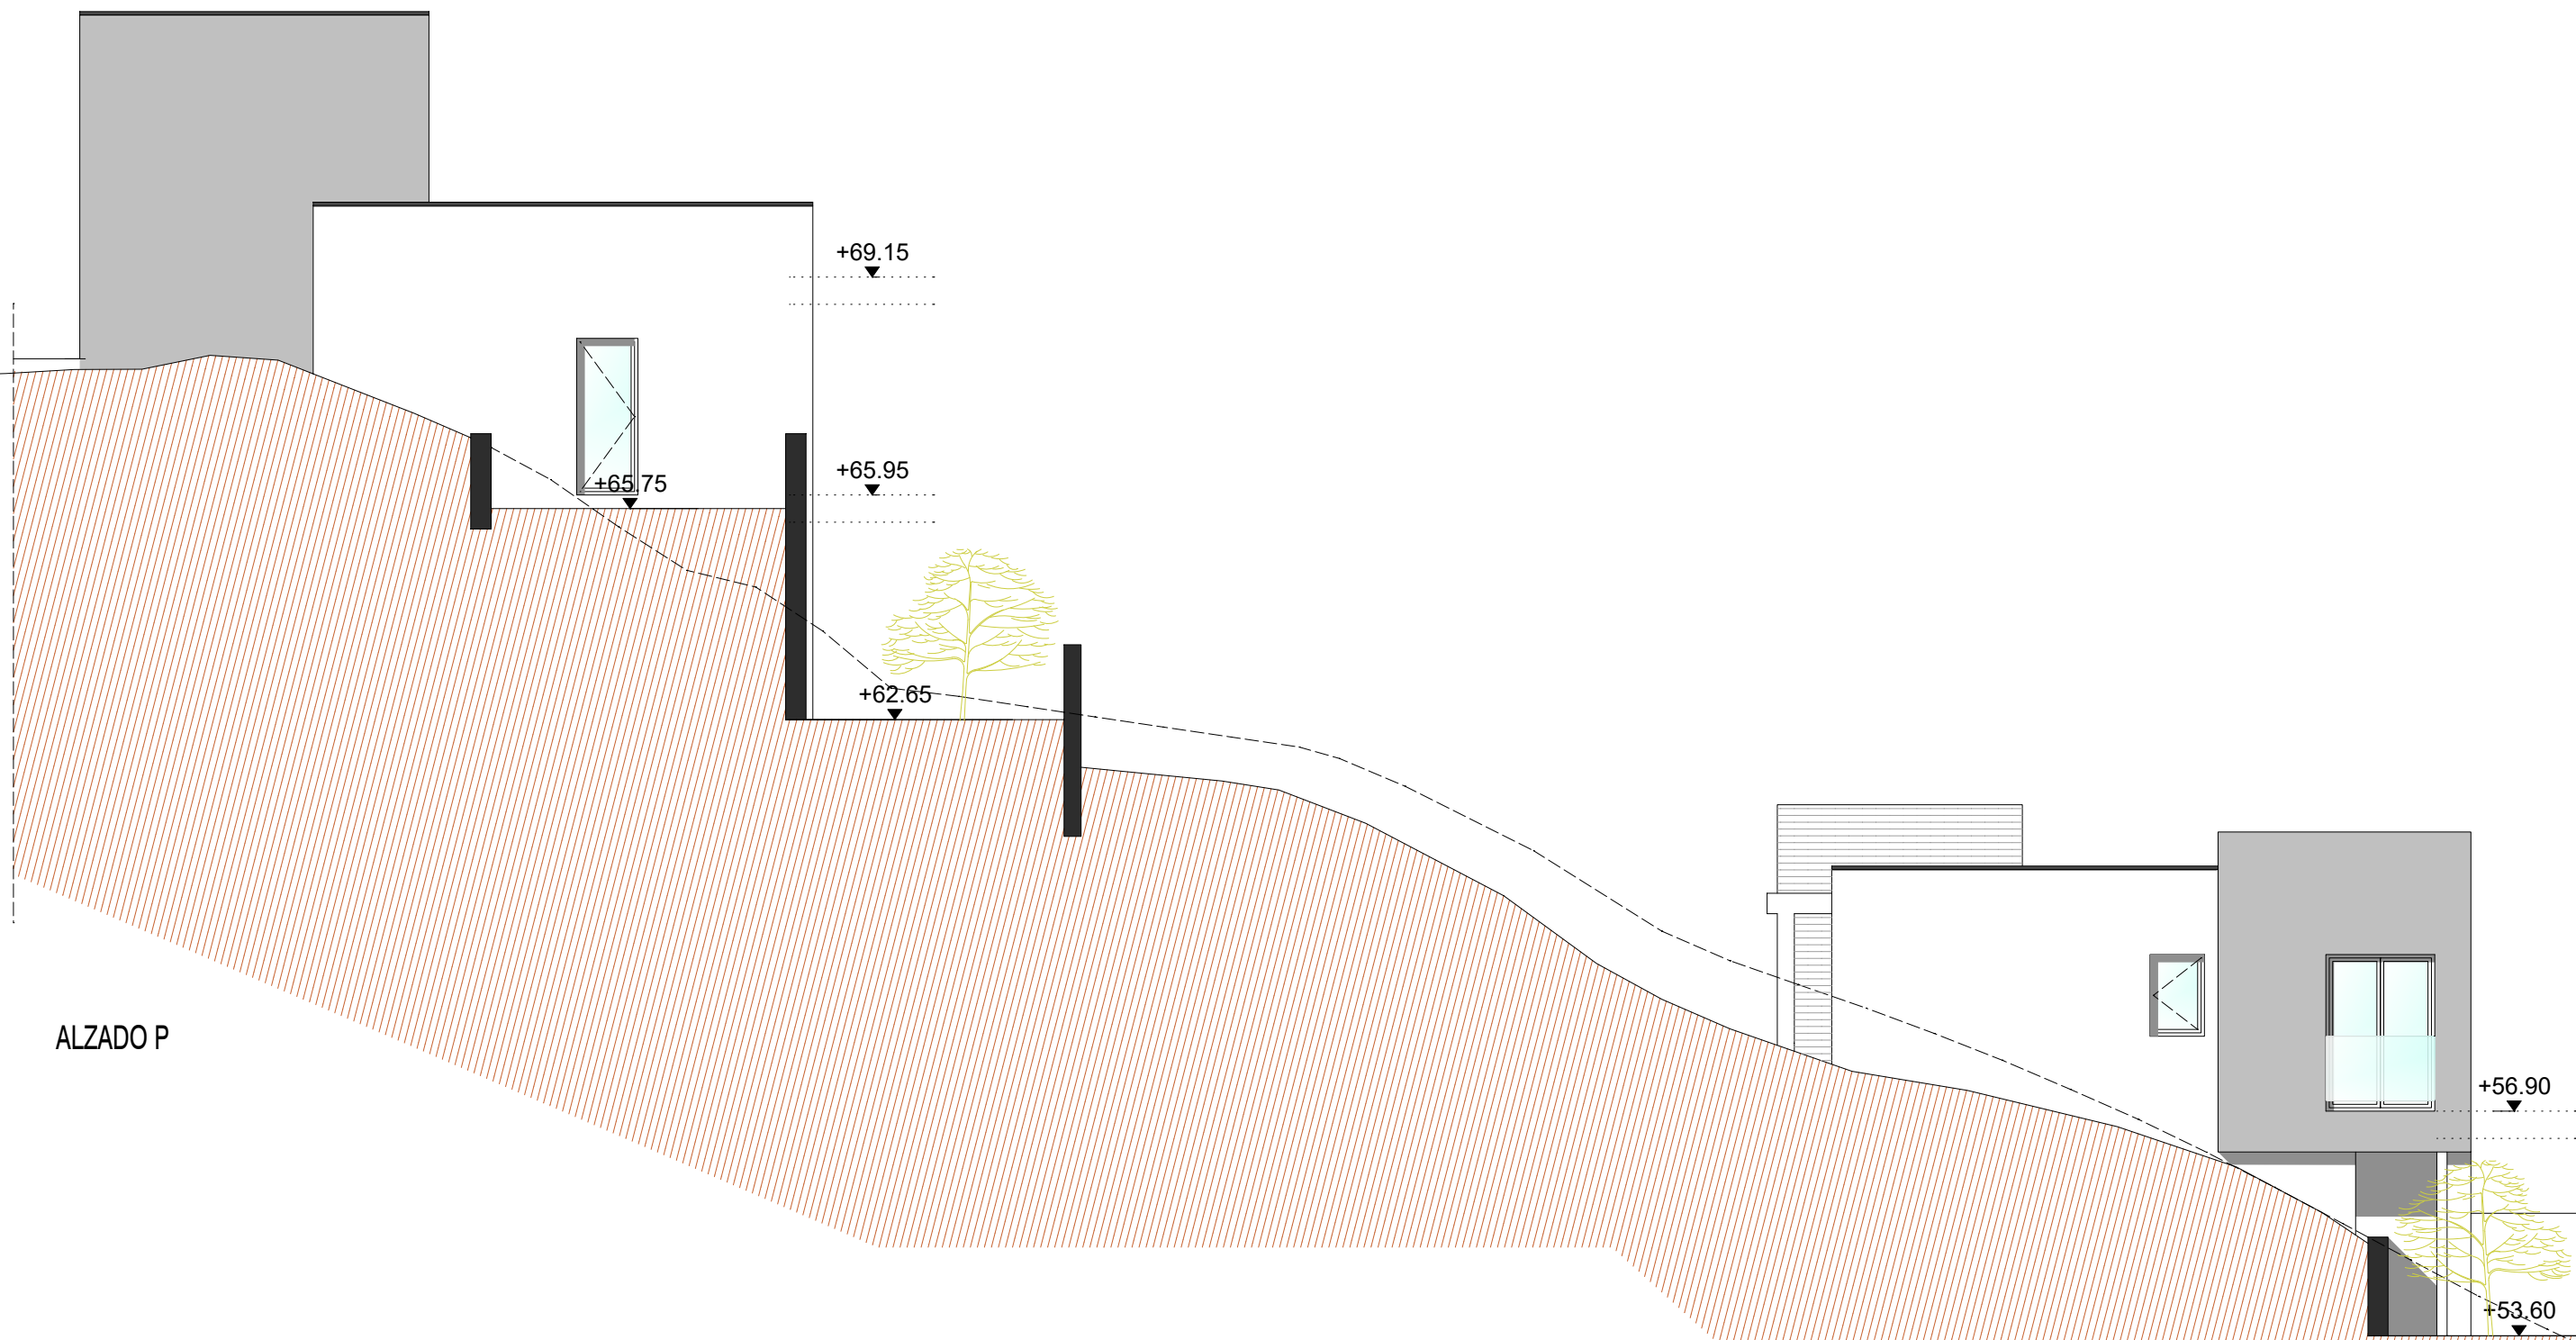



ALZADO P

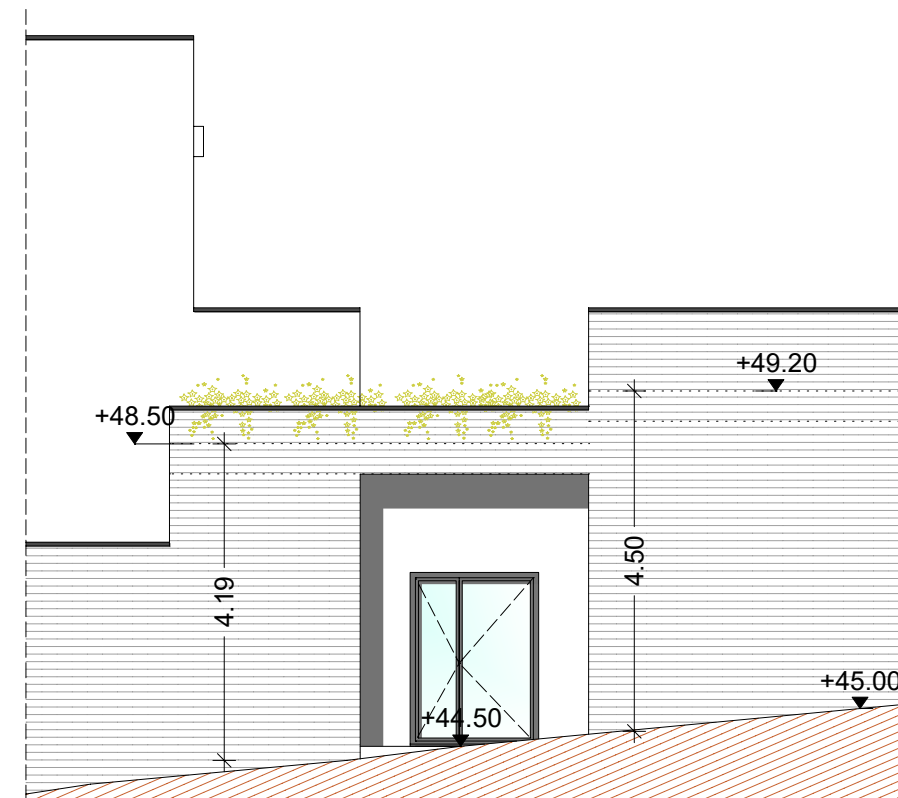


ALZADO S




ALZADO T

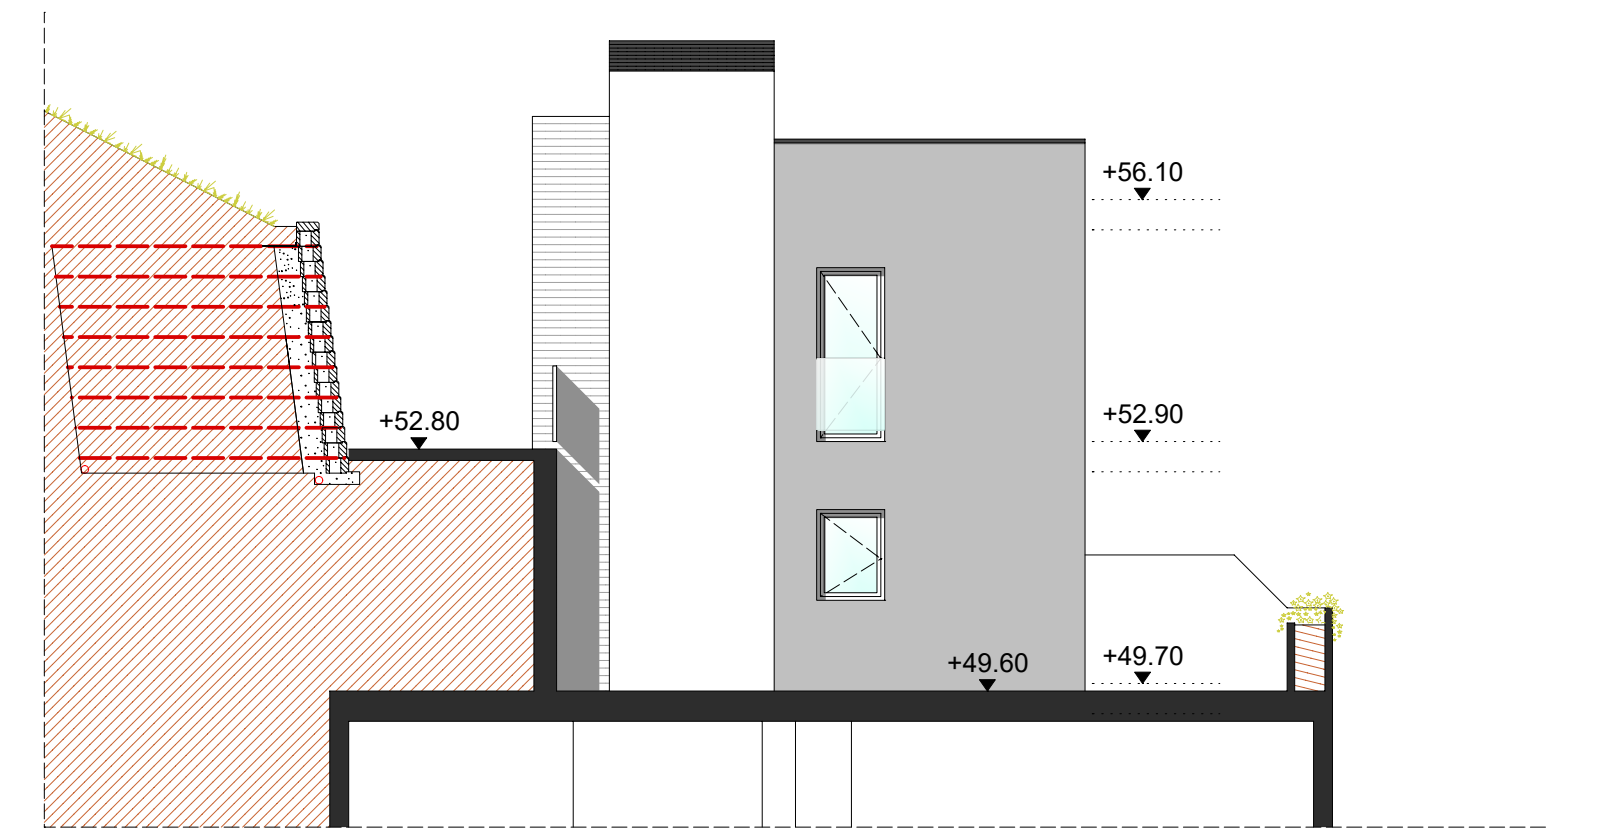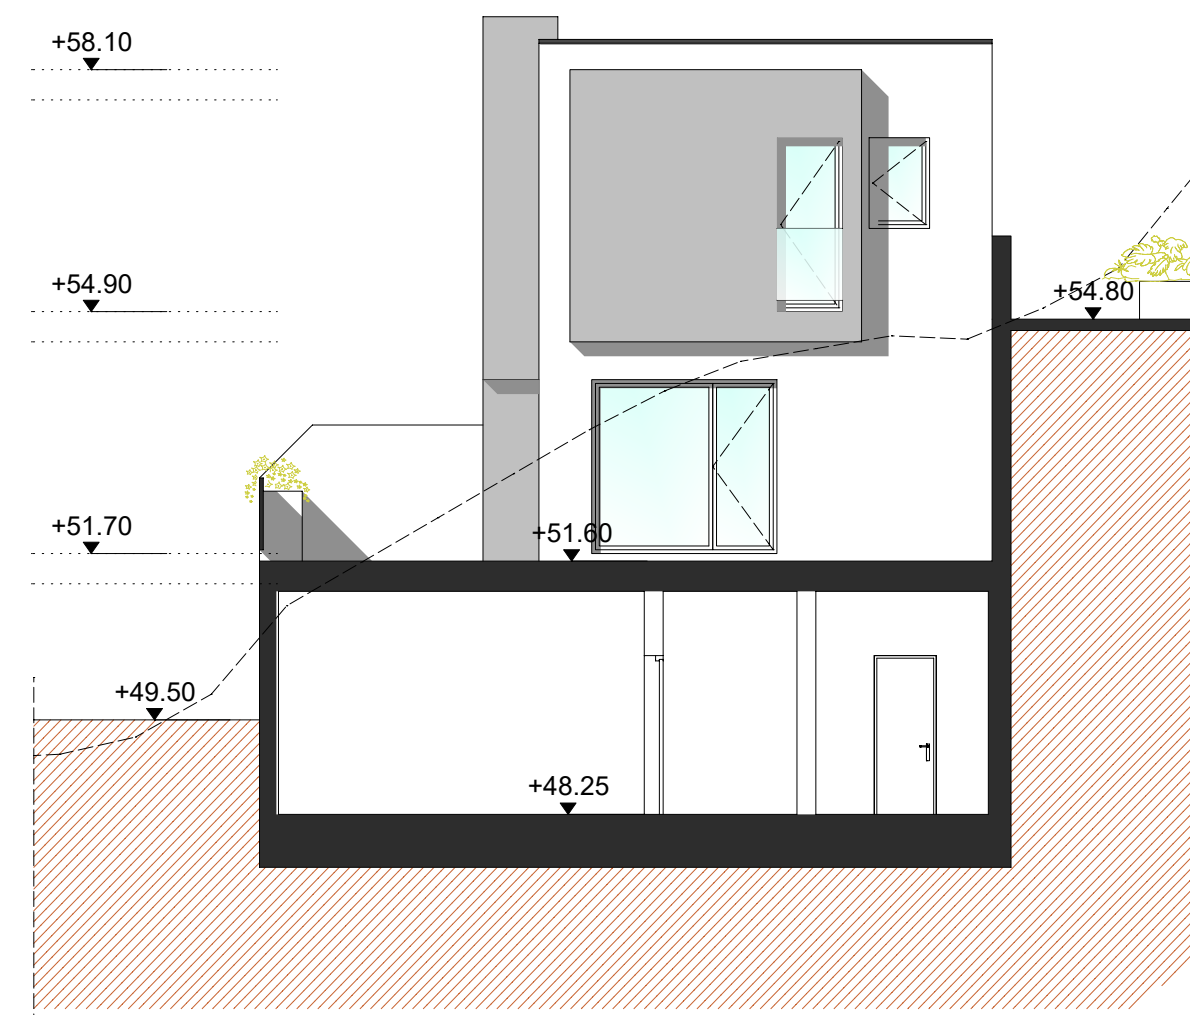


ALZADO Q

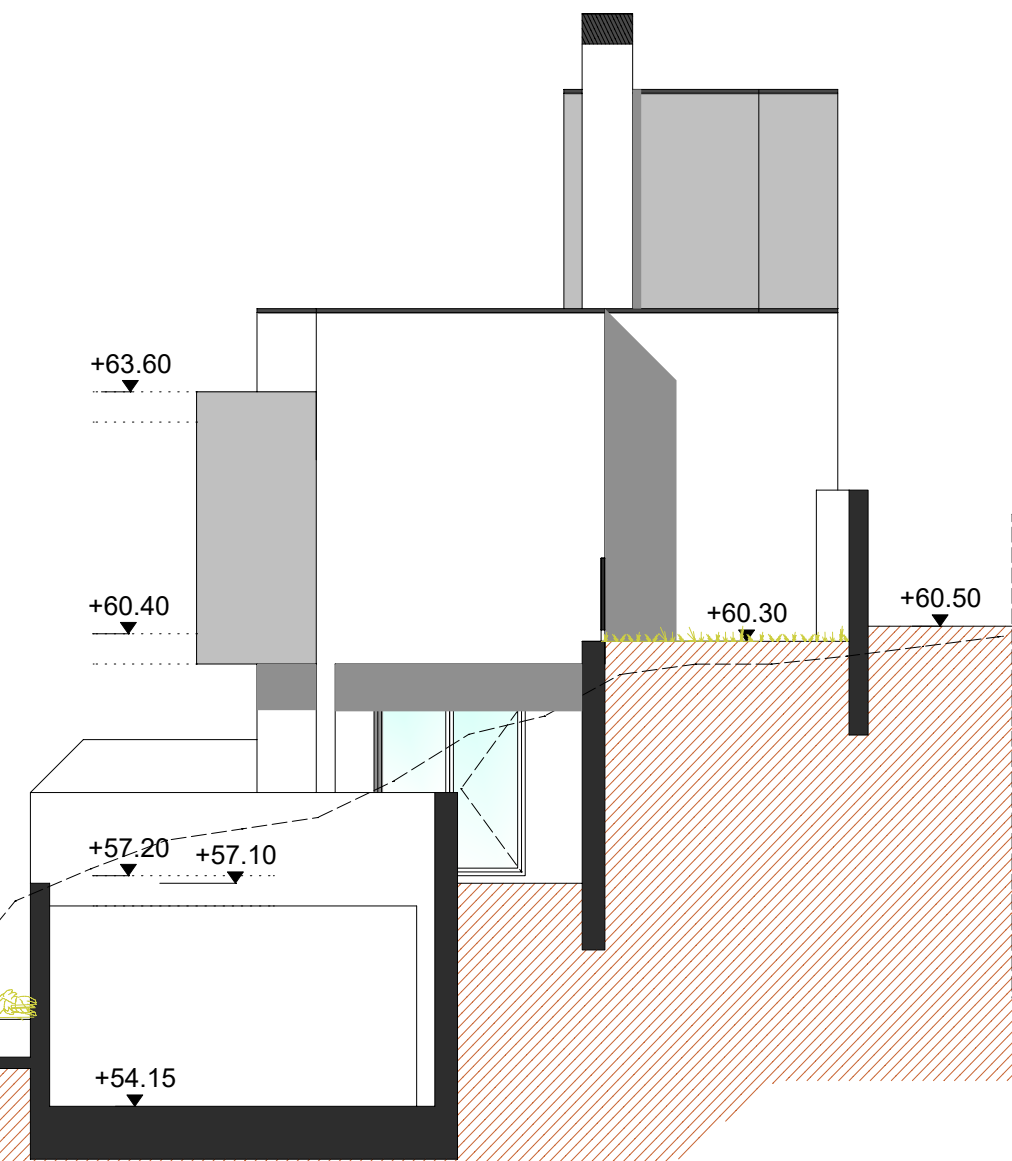

ALZADO R

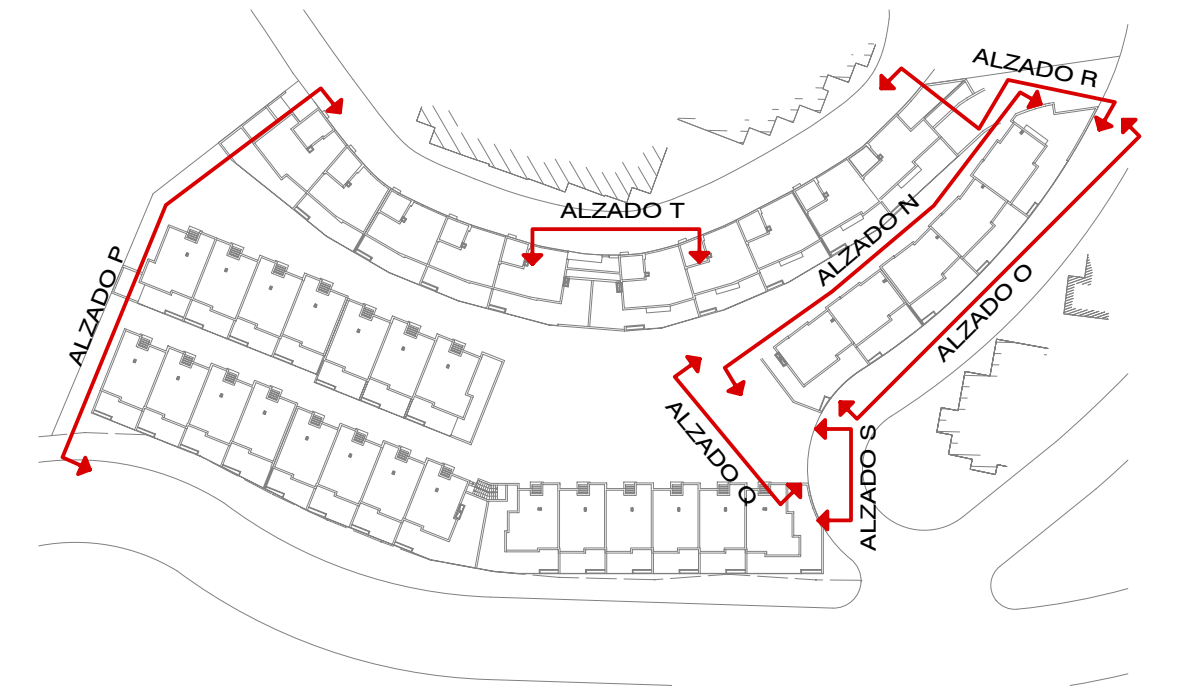

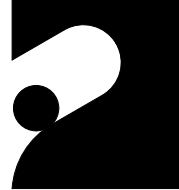

COBOROS

Arquitectos Asociados S.L.P.

C/ Pío Baroja, 10 n.º 4 - bajo esq. C/ Corral del Capitán, 29010 - Málaga.  
Tel: 952 62 99 98 / Fax: 952 39 93 19 / Móvil: 619 744 114 e-mail: coboros@coamálaga.es

PROYECTO BÁSICO REFORMADO II

36 VIVIENDAS, TRASTEROS Y APARCAMIENTOS

Calle Lavanda. Urbanización Mijas Jardín.

MIJAS ----- (MÁLAGA) -----

PLANO: ALZADOS 4.

PLANO: 26

PROMOTOR: PRINOMA, S.L.

ARQUITECTOS: JOSE MANUEL RODRIGUEZ COBO.  
ANTONIO ROS VALLINOTO.

ESCALA/FORMATO: E=1:100 (A1EXT)

FECHA: OCTUBRE 2021

DIBUJADO POR:

MOTIVO: -----

FICHERO:

SUSTITUYE A: