

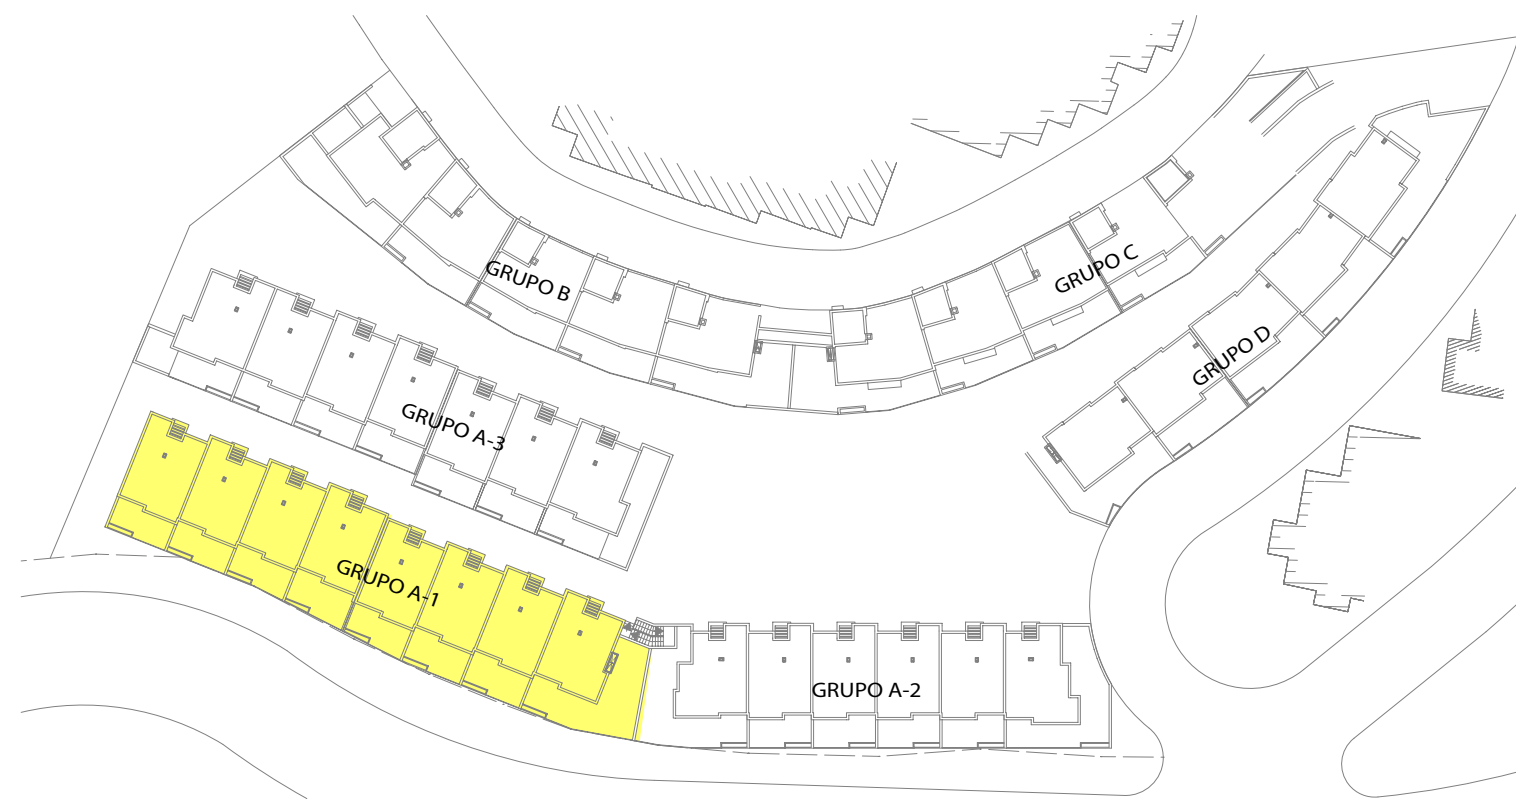


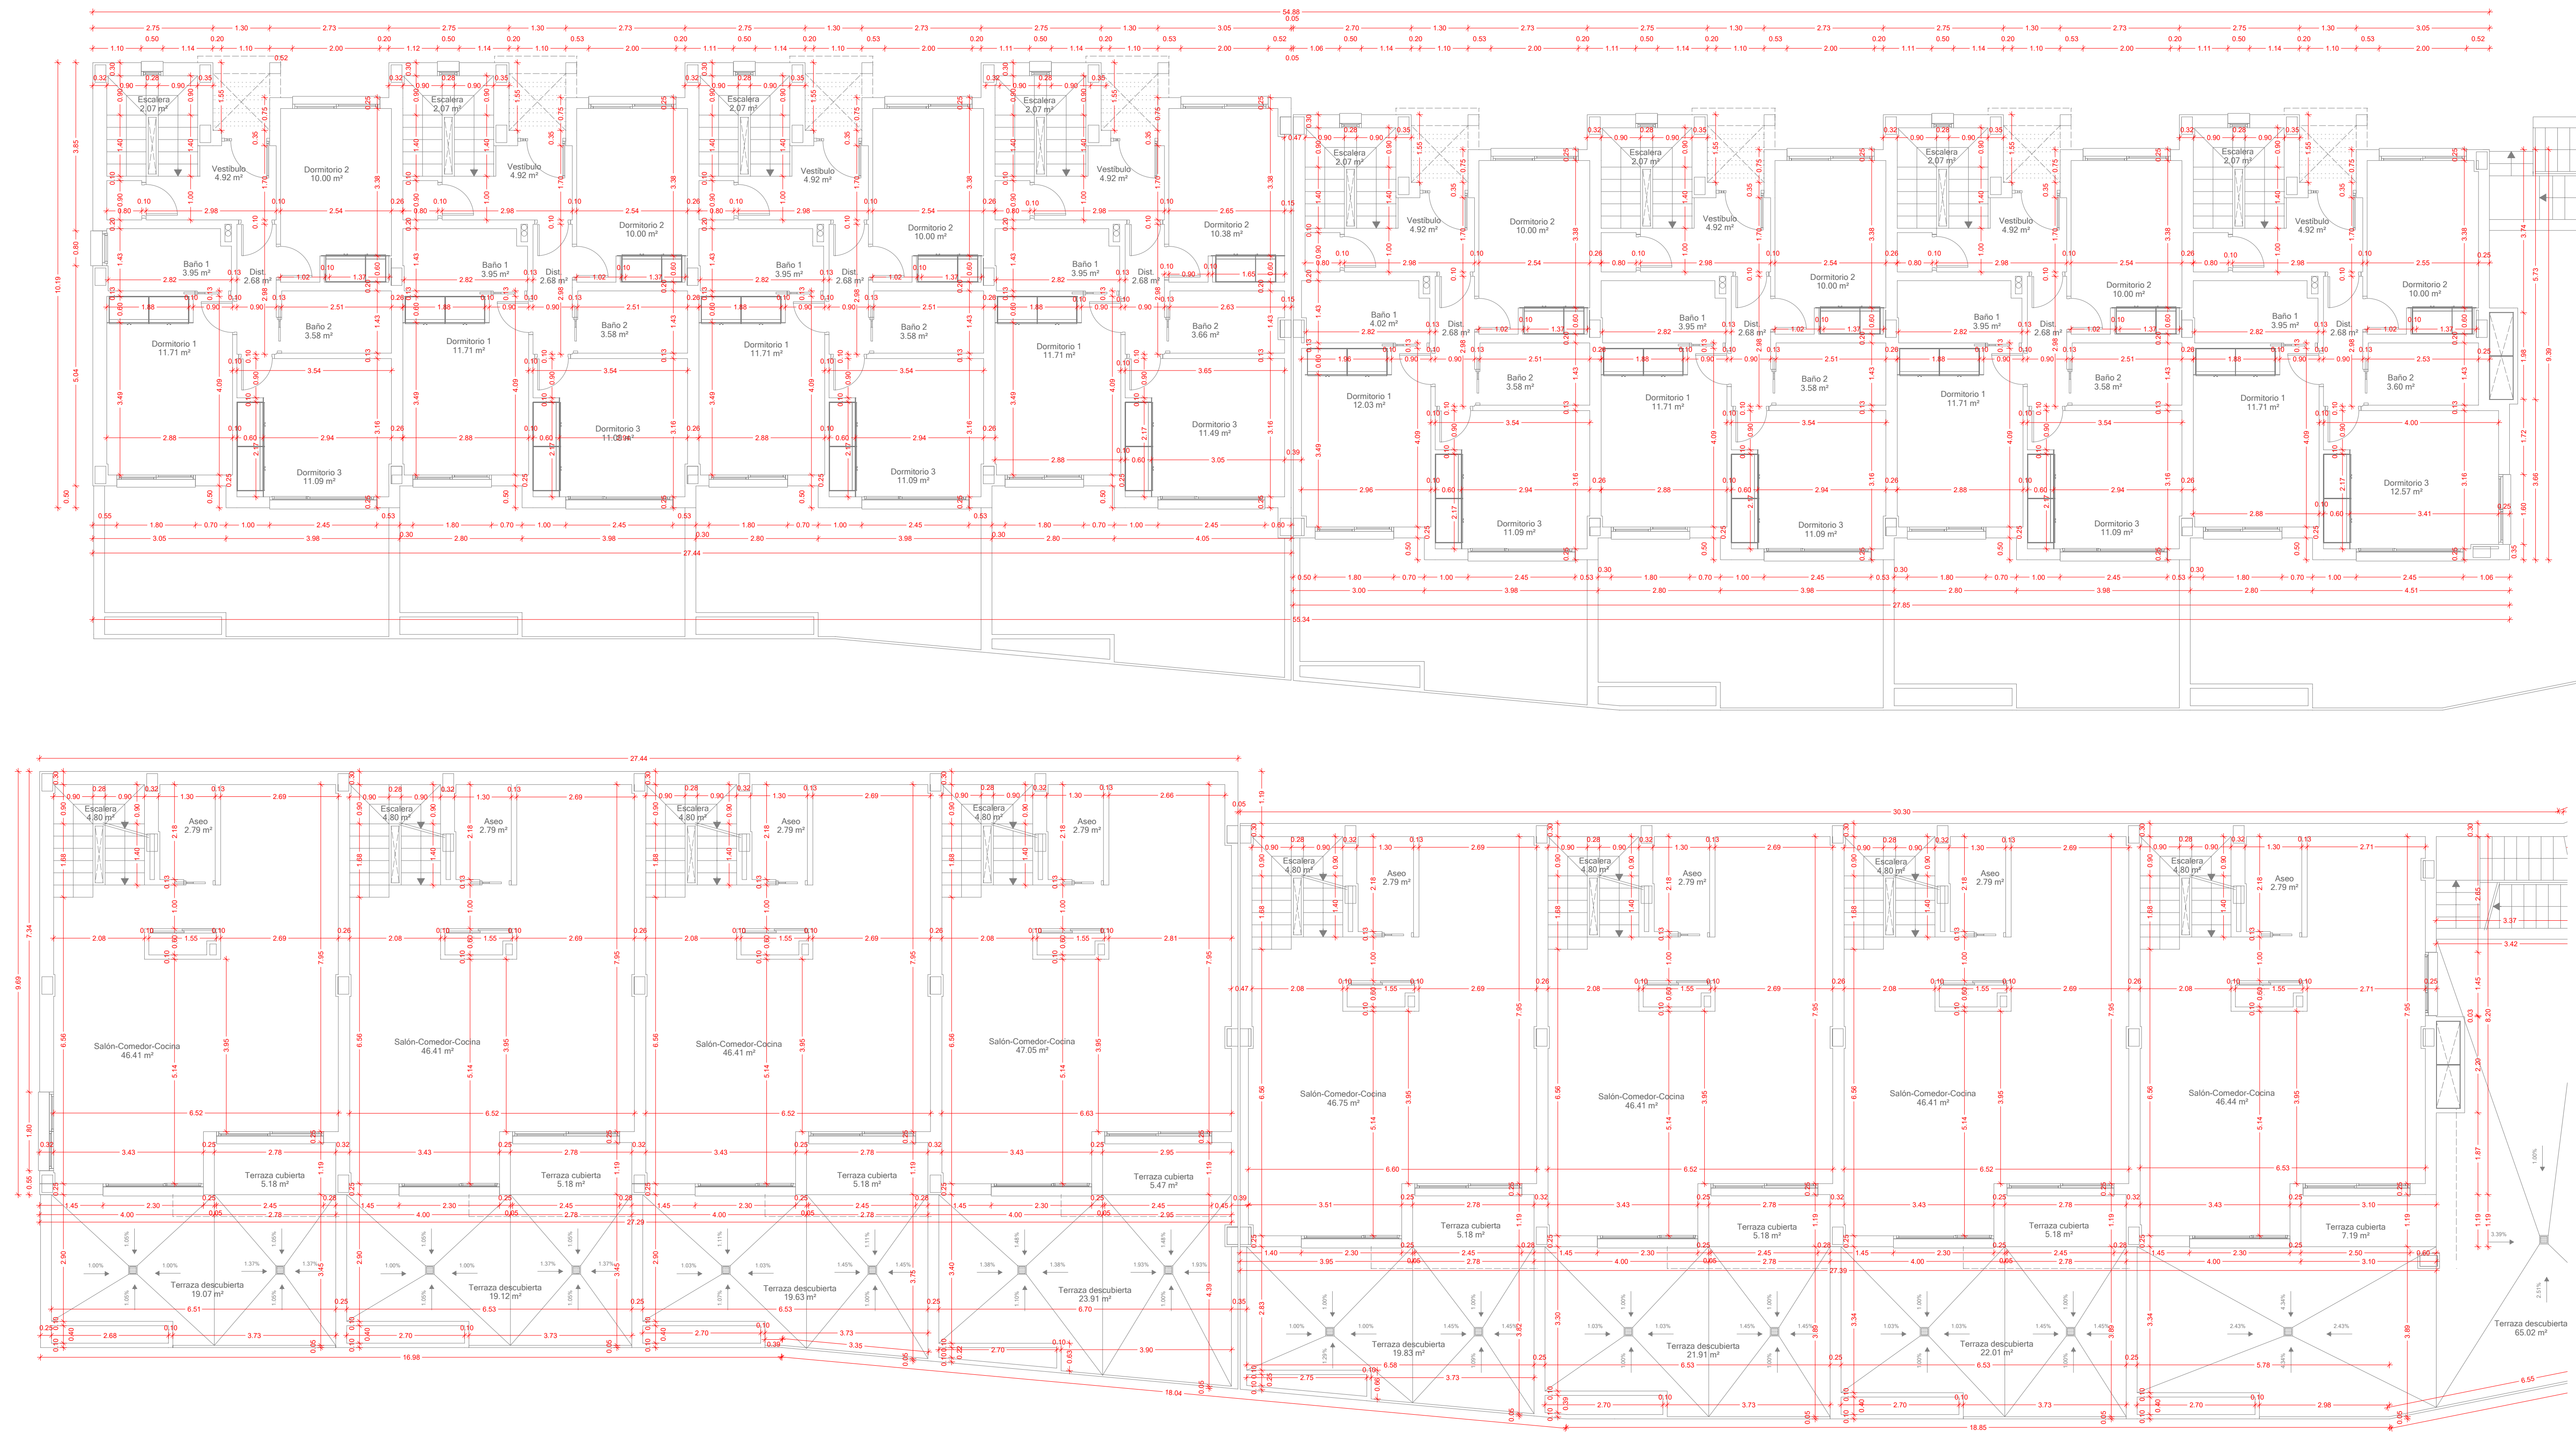


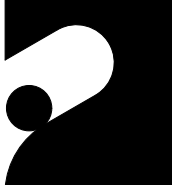


COBOROS Arquitectos
Asociados S.L.P.
C/ Pueta Alfonso Storni n.4-bajo esq. C/ Carri del Capitán 29010-Málaga.
Telf:952629998-Fax:952399319-Móvil:619744114 e-mail: coboros@coamalaga.es

PROYECTO BÁSICO REFORMADO II
36 VIVIENDAS, TRASTEROS Y APARCAMIENTOS
Calle Lavanda. Urbanización Mijas Jardín.
MUJAS -----(MÁLAGA)-----

PLANO: GRUPOS A1.		PLANO n.º:
PROMOTOR: PRINOMA, S.L.		ARQUITECTOS: JOSE MANUEL RODRIGUEZ COBO. ANTONIO ROS VALLINOTO.
ESCALA/FORMATO: E=1:75 (A1EXT)	FECHA: OCTUBRE 2021	
DIBUJADO POR:		
MOTIVO: -----	SUSTITUYE A:	
FICHERO:		

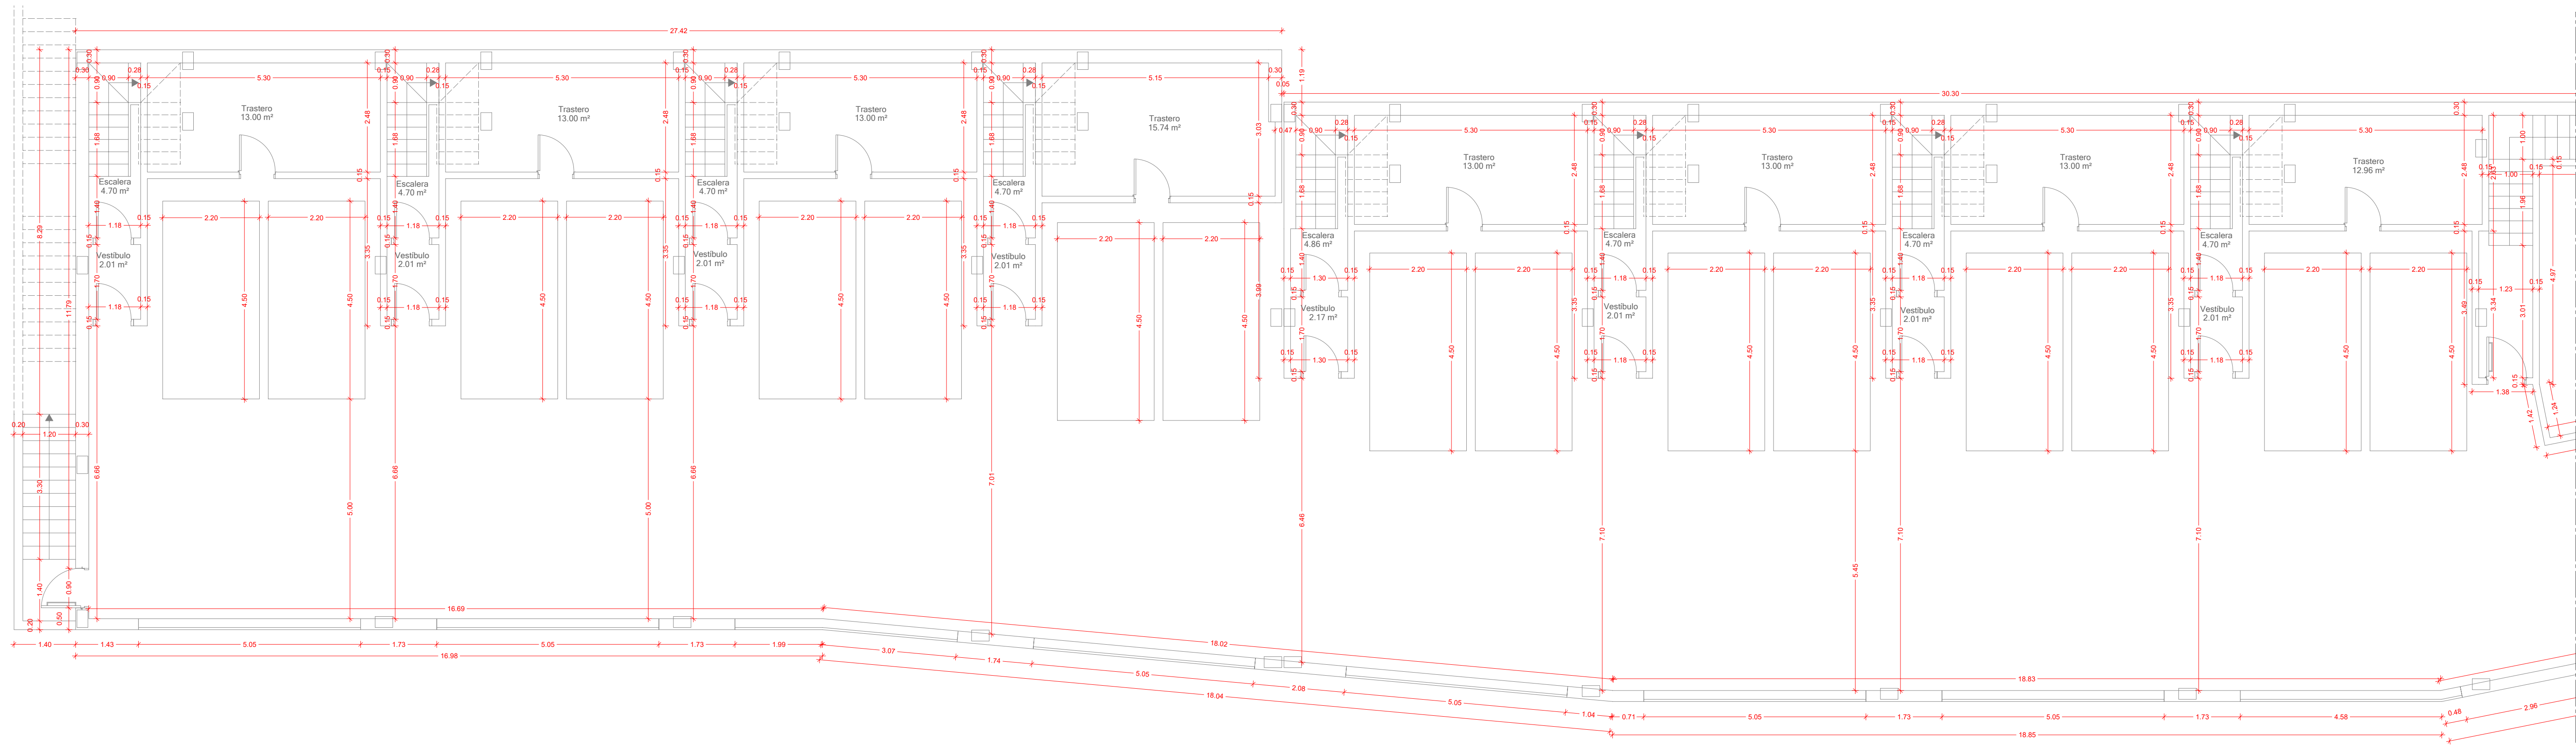

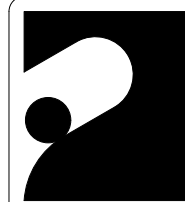

COBOROS Arquitectos
Asociados S.L.P.
C/ Pueta Alfonso Storni n.4-bajo esq. C/ Carril del Capitán 29010-Málaga.
Telf:952629998-Fax:952399319/Movil:619744114 e-mail:coboros@coamalaga.es


PROYECTO BÁSICO REFORMADO II

36 VIVIENDAS, TRASTEROS Y APARCAMIENTOS
Calle Lavanda. Urbanización Mijas Jardín.
MIJAS -----(MÁLAGA)-----


PLANO: GRUPOS A1.		PLANO n°:
PROMOTOR: PRINOMA, S.L.		ARQUITECTOS:
ESCALA/FORMATO: E=1:75 (A1EXT)	FECHA: OCTUBRE 2021	JOSE MANUEL RODRIGUEZ COBO. ANTONIO ROS VALLINOTO.
DIBUJADO POR:		
MOTIVO: -----		
FICHERO:		SUSTITUYE A:




PLANTA PRIMERA

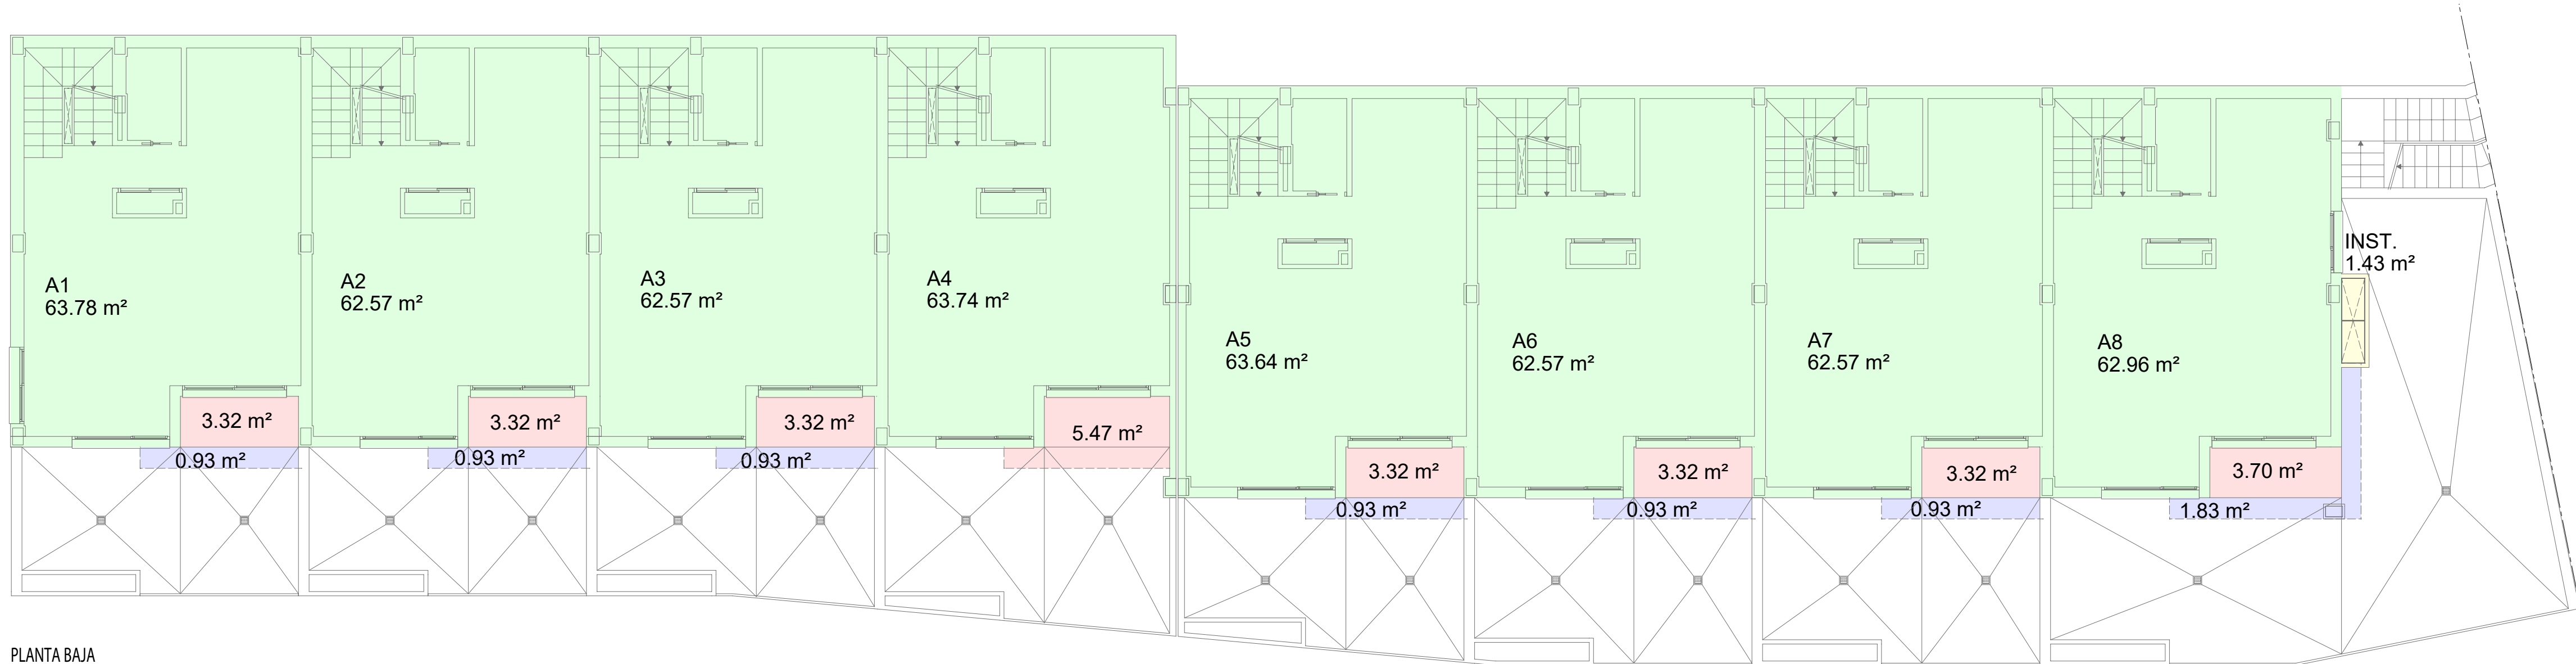

PLANTA BAJA

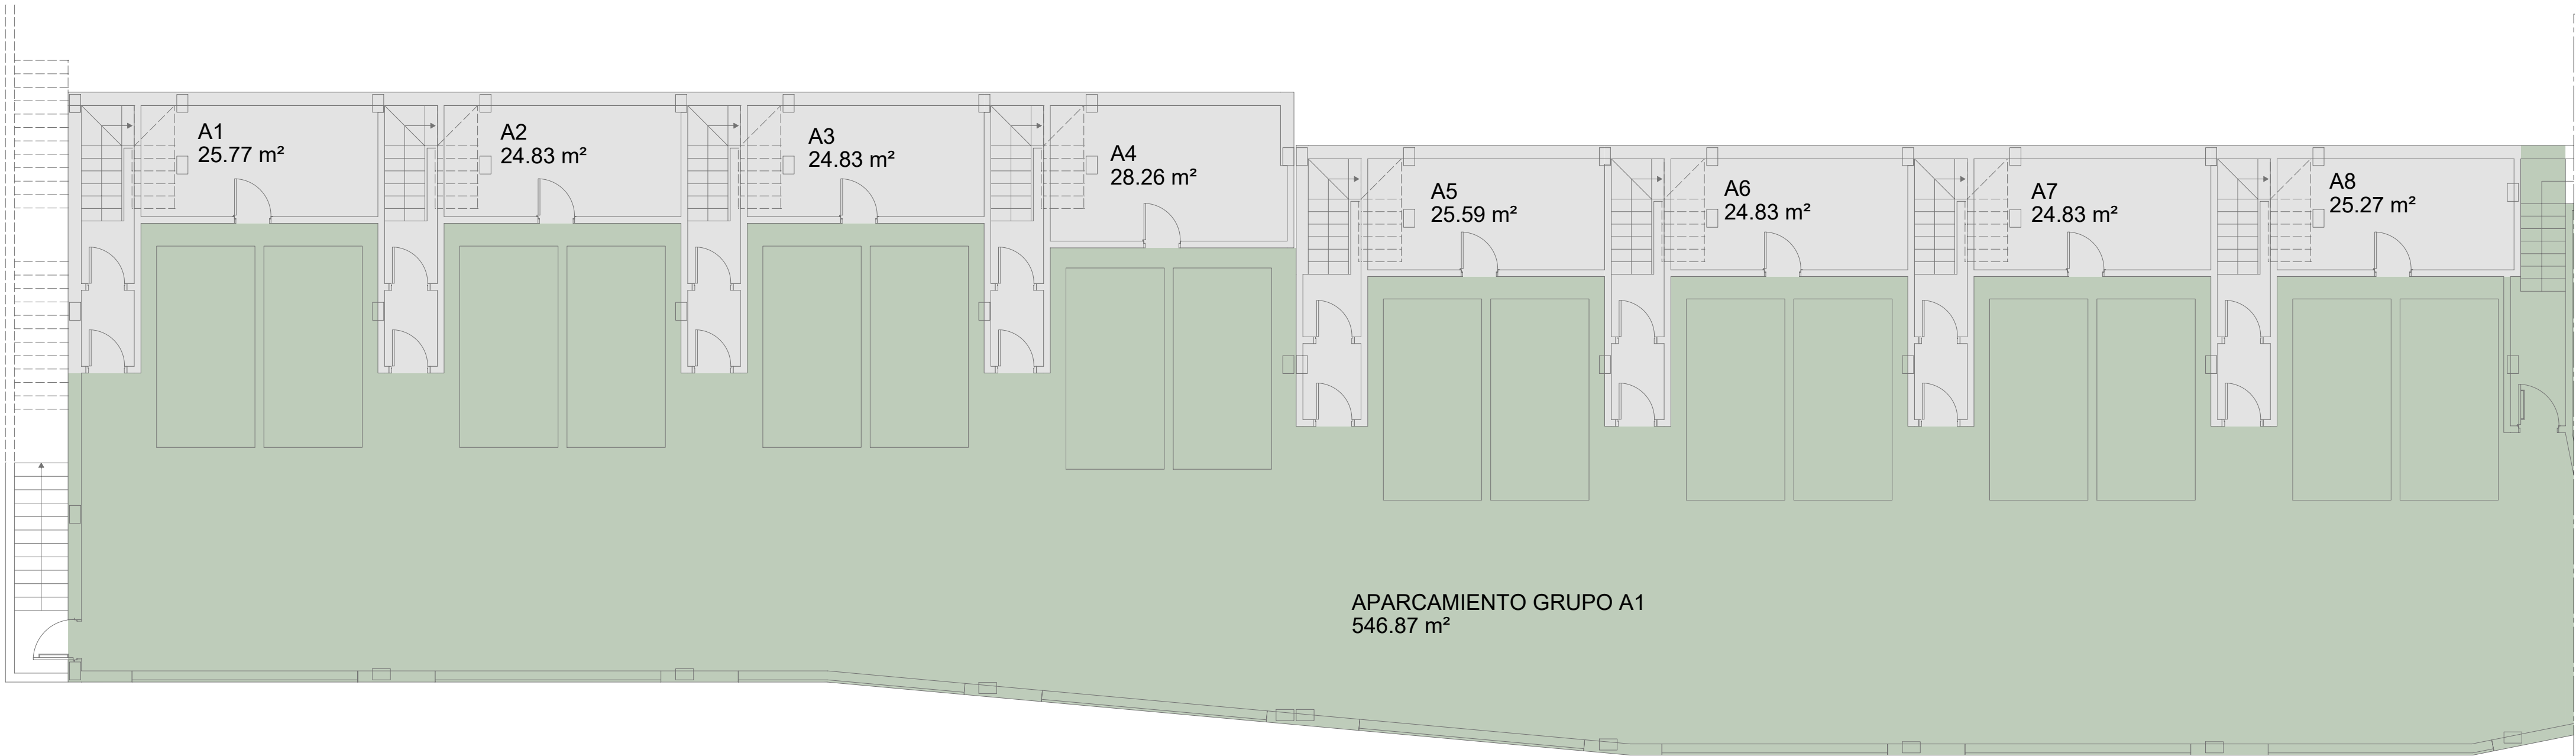

PLANTA SÓTANO

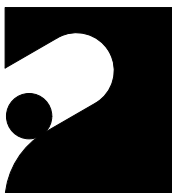

COBOROS

Arquitectos
Asociados S.L.P.

C/ Poeta Alfonsina Storni n.4-bajo esq. C/ Carril del Capitán.29010-Málaga.
Telf.952629998-Fax.952399319/Móvil.619744114 e-mail:coboros@coamalaga.es

PROYECTO BÁSICO REFORMADO II

36 VIVIENDAS, TRASTEROS Y APARCAMIENTOS
Calle Lavanda. Urbanización Mijas Jardín.
MIJAS -----(MÁLAGA)-----

PROMOTOR:

PRINOMA, S.L.

ESCALA/FORMATO:

E=1:100 (A1EXT)

DIBUJADO POR:

MOTIVO:

FICHERO:

PLANO n.º:

30


ARQUITECTOS:

JOSE MANUEL RODRIGUEZ COBO.
ANTONIO ROS VALLINOTO.

SUSTITUYE A:



ALZADO A

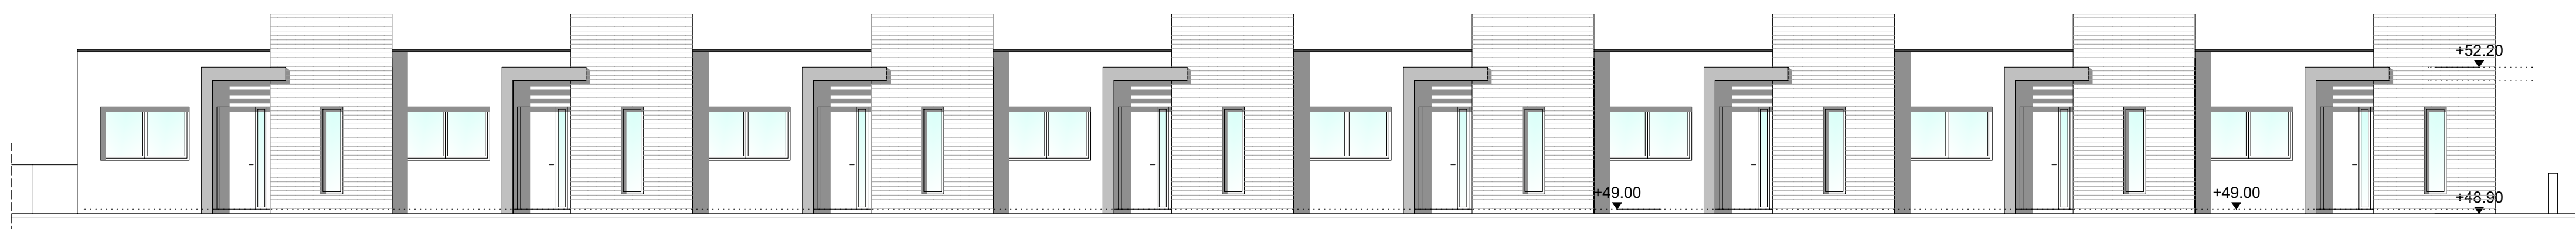


ALZADO B




ALZADO C



ALZADO D

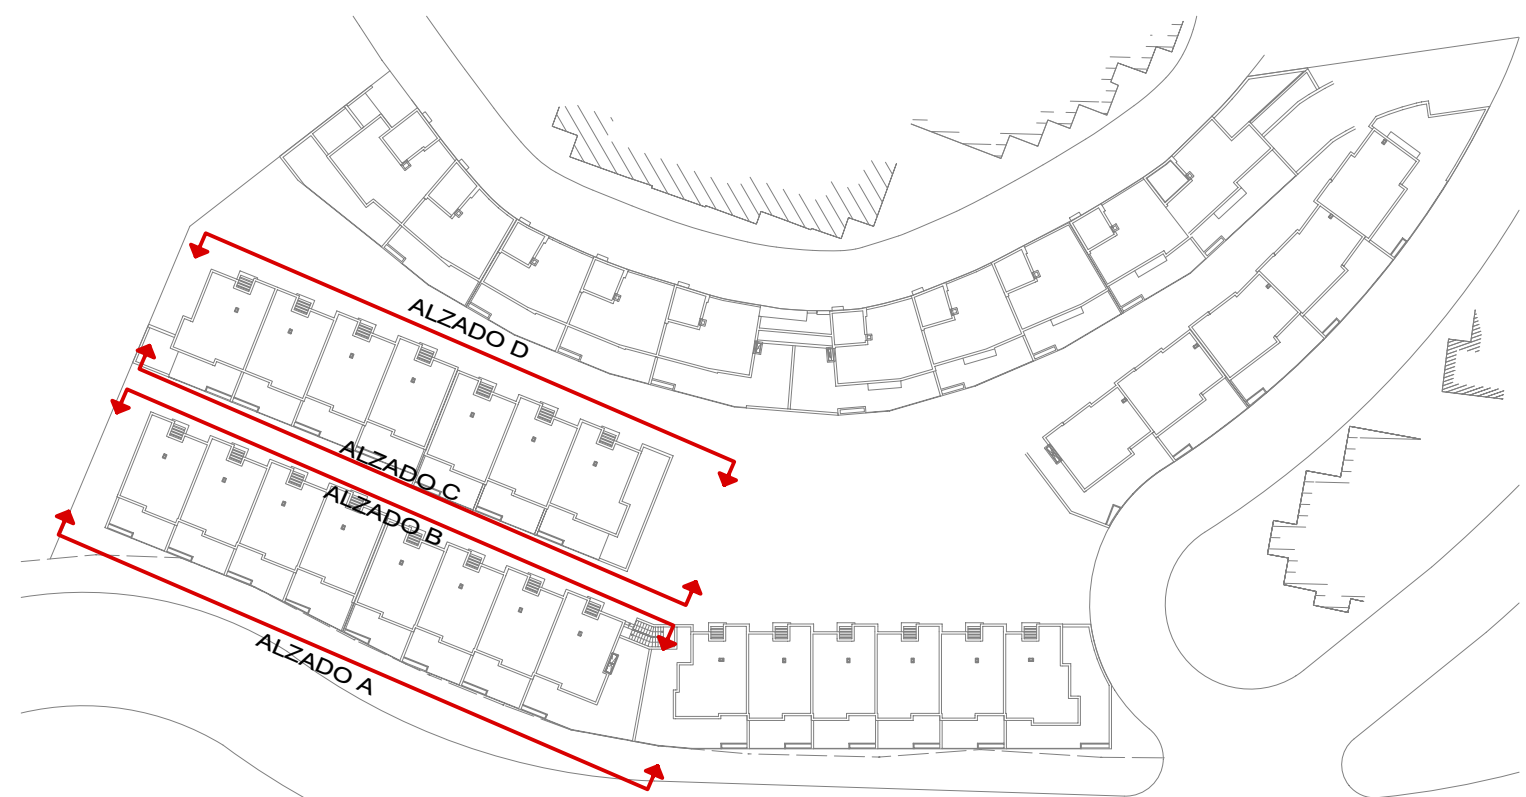

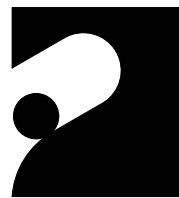

COBOROS

Arquitectos
Asociados S.L.P.

C/ Pesta Alfonso Storni n.4-bajo esq. C/ Corral del Capitán,29010-Málaga.
Telf.952629998/Fax.952399319/Móvil.619744114 e-mail:coboros@coamalaga.es

PROYECTO BÁSICO REFORMADO II

36 VIVIENDAS, TRASTEROS Y APARCAMIENTOS
Calle Lavanda. Urbanización Mijas Jardín.
MIJAS -----(MÁLAGA)-----

PLANO: ALZADOS 1.

PLANO: 22

PROMOTOR:
PRINOMA, S.L.

ARQUITECTOS:
JOSE MANUEL RODRIGUEZ COBO.
ANTONIO ROS VALLINOTO.

ESCALA/FORMATO:
E=1:100 (A1EXT)

FECHA:
OCTUBRE 2021

DIBUJADO POR:

SUSTITUYE A:

MOTIVO:

FICHERO: