



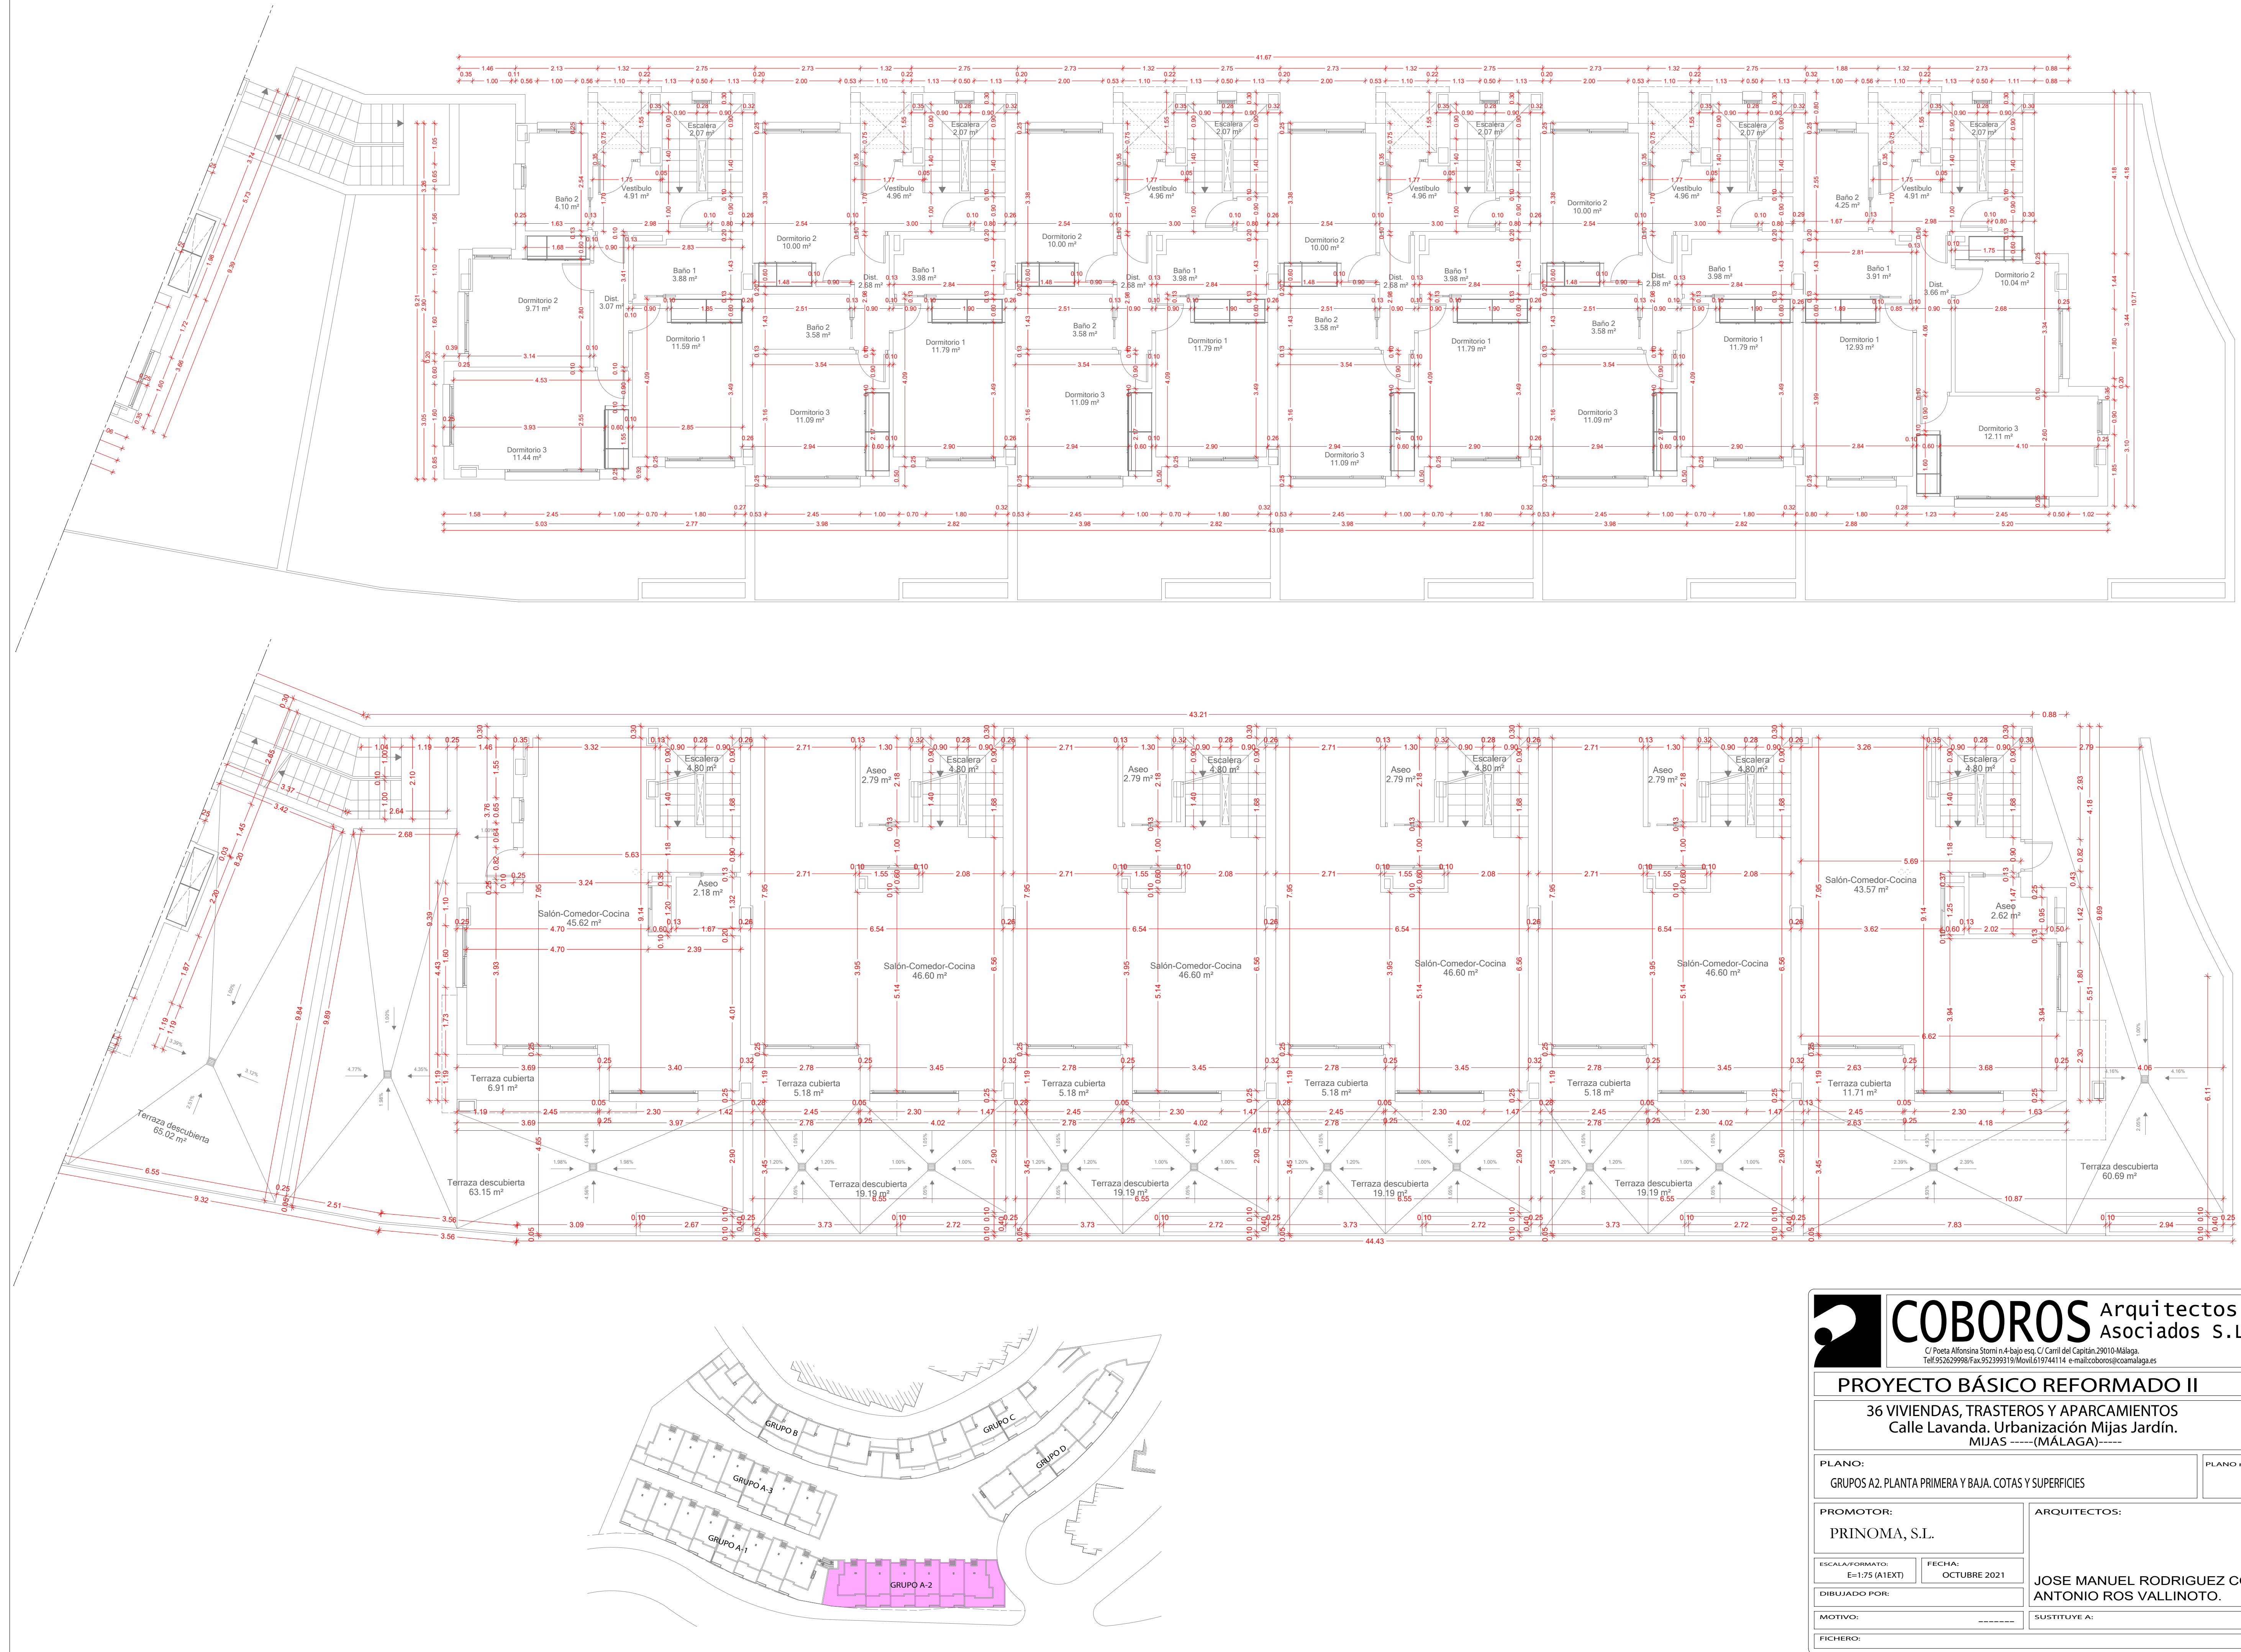


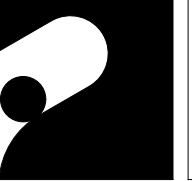


COBOROS Arquitectos
Asociados S.L.P.
C/ Puerta Alfarina Storni 4-bajo esq. C/ Carril del Capitán 29010-Málaga.
Telf: 952629998-Fax: 952399319-Móvil: 619744114 e-mail: coboros@coamalaga.es

PROYECTO BÁSICO REFORMADO II
36 VIVIENDAS, TRASTEROS Y APARCAMIENTOS
Calle Lavanda. Urbanización Mijas Jardín.
MIJAS -----(MÁLAGA)-----

PLANO: GRUPOS A2. PLANTA PRIMERA Y BAJA. COTAS Y SUPERFICIES		PLANO n.º:
PROMOTOR: PRINOMA, S.L.		ARQUITECTOS: JOSE MANUEL RODRIGUEZ COBO. ANTONIO ROS VALLINOTO.
ESCALA/FORMATO: E=1:75 (A1EXT)	FECHA: OCTUBRE 2021	
DIBUJADO POR:		
MOTIVO: -----	SUSTITUYE A:	
FICHERO:		

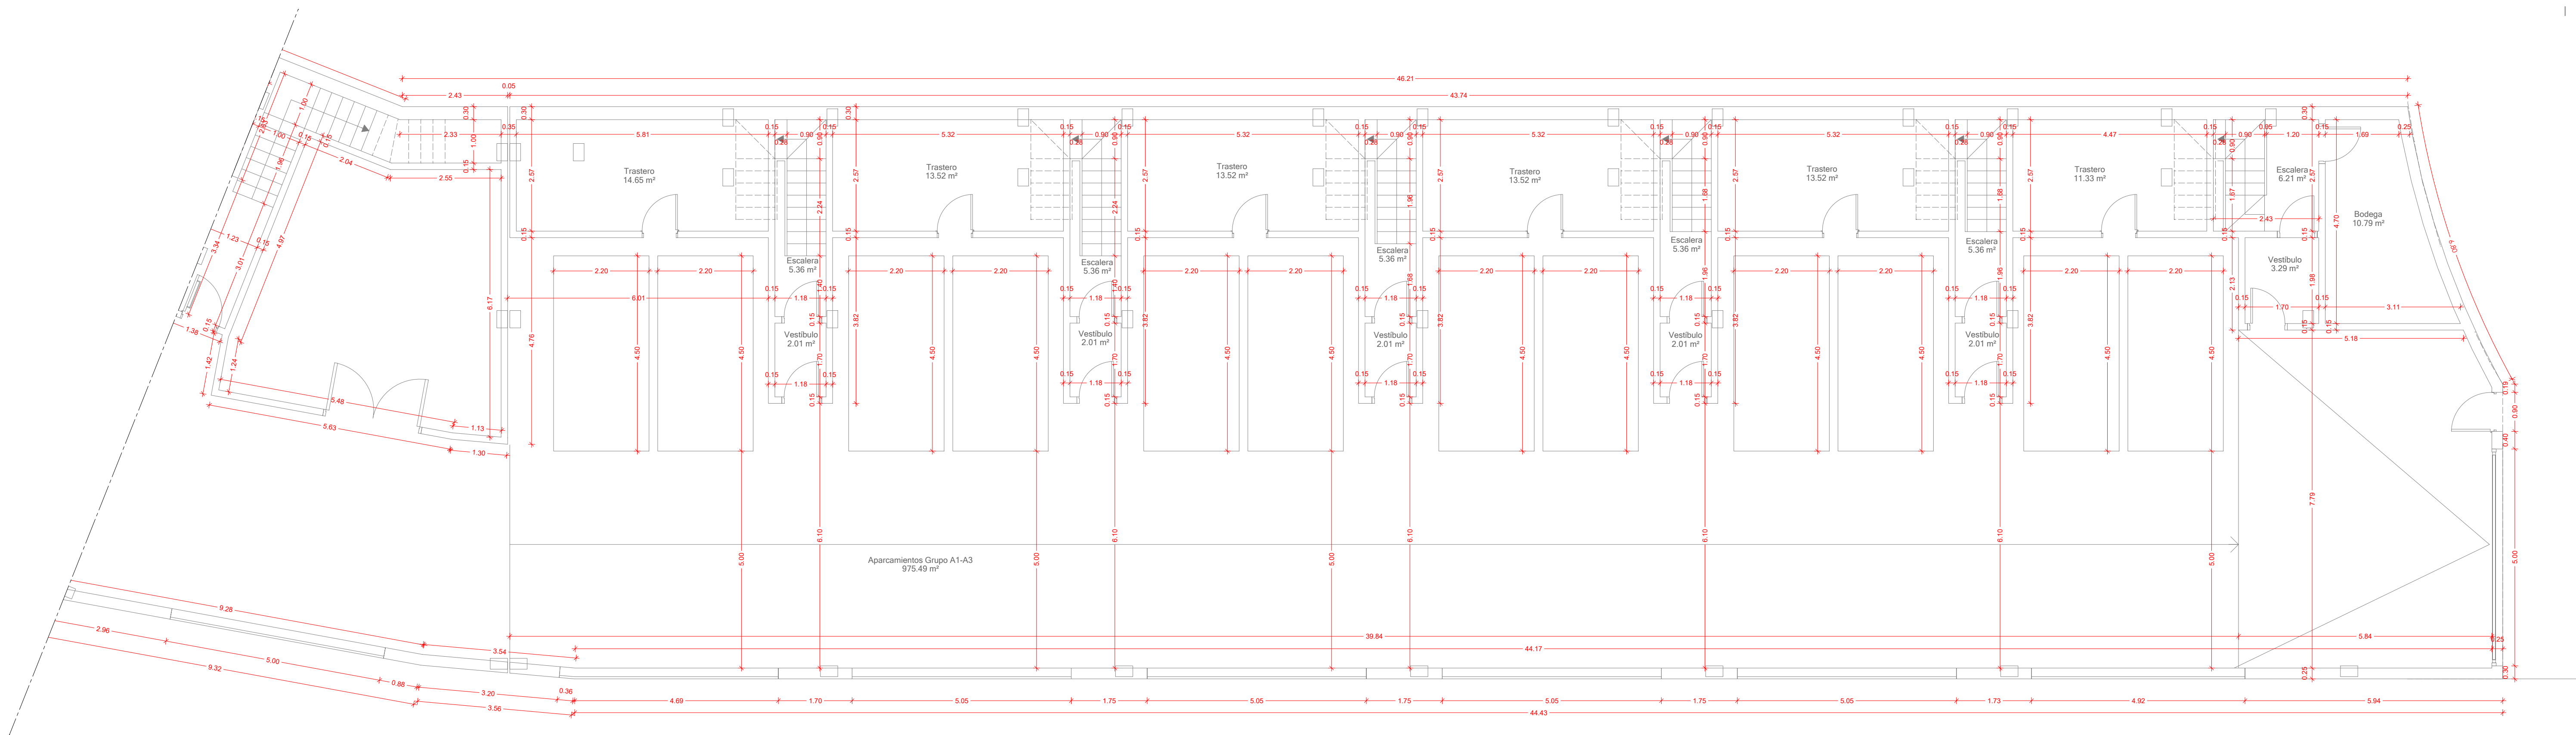

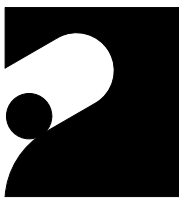


COBOROS Arquitectos
Asociados S.L.P.
C/ Pueta Alfonso Storni n.4-bajo esq. C/ Carrión del Capitán 29010-Málaga.
Telf: 952629998-Fax: 952399319-Móvil: 619744114 e-mail: coboros@coamalaga.es


PROYECTO BÁSICO REFORMADO II

36 VIVIENDAS, TRASTEROS Y APARCAMIENTOS
Calle Lavanda. Urbanización Mijas Jardín.
MIJAS -----(MÁLAGA)-----


PLANO: GRUPOS A2. PLANTA SÓTANO. COTAS Y SUPERFICIES.		PLANO n.º:
PROMOTOR: PRINOMA, S.L.		ARQUITECTOS: JOSE MANUEL RODRIGUEZ COBO. ANTONIO ROS VALLINOTO.
ESCALA/FORMATO: E=1:75 (A1EXT)	FECHA: OCTUBRE 2021	
DIBUJADO POR:		
MOTIVO: -----		
FICHERO:		SUSTITUYE A:

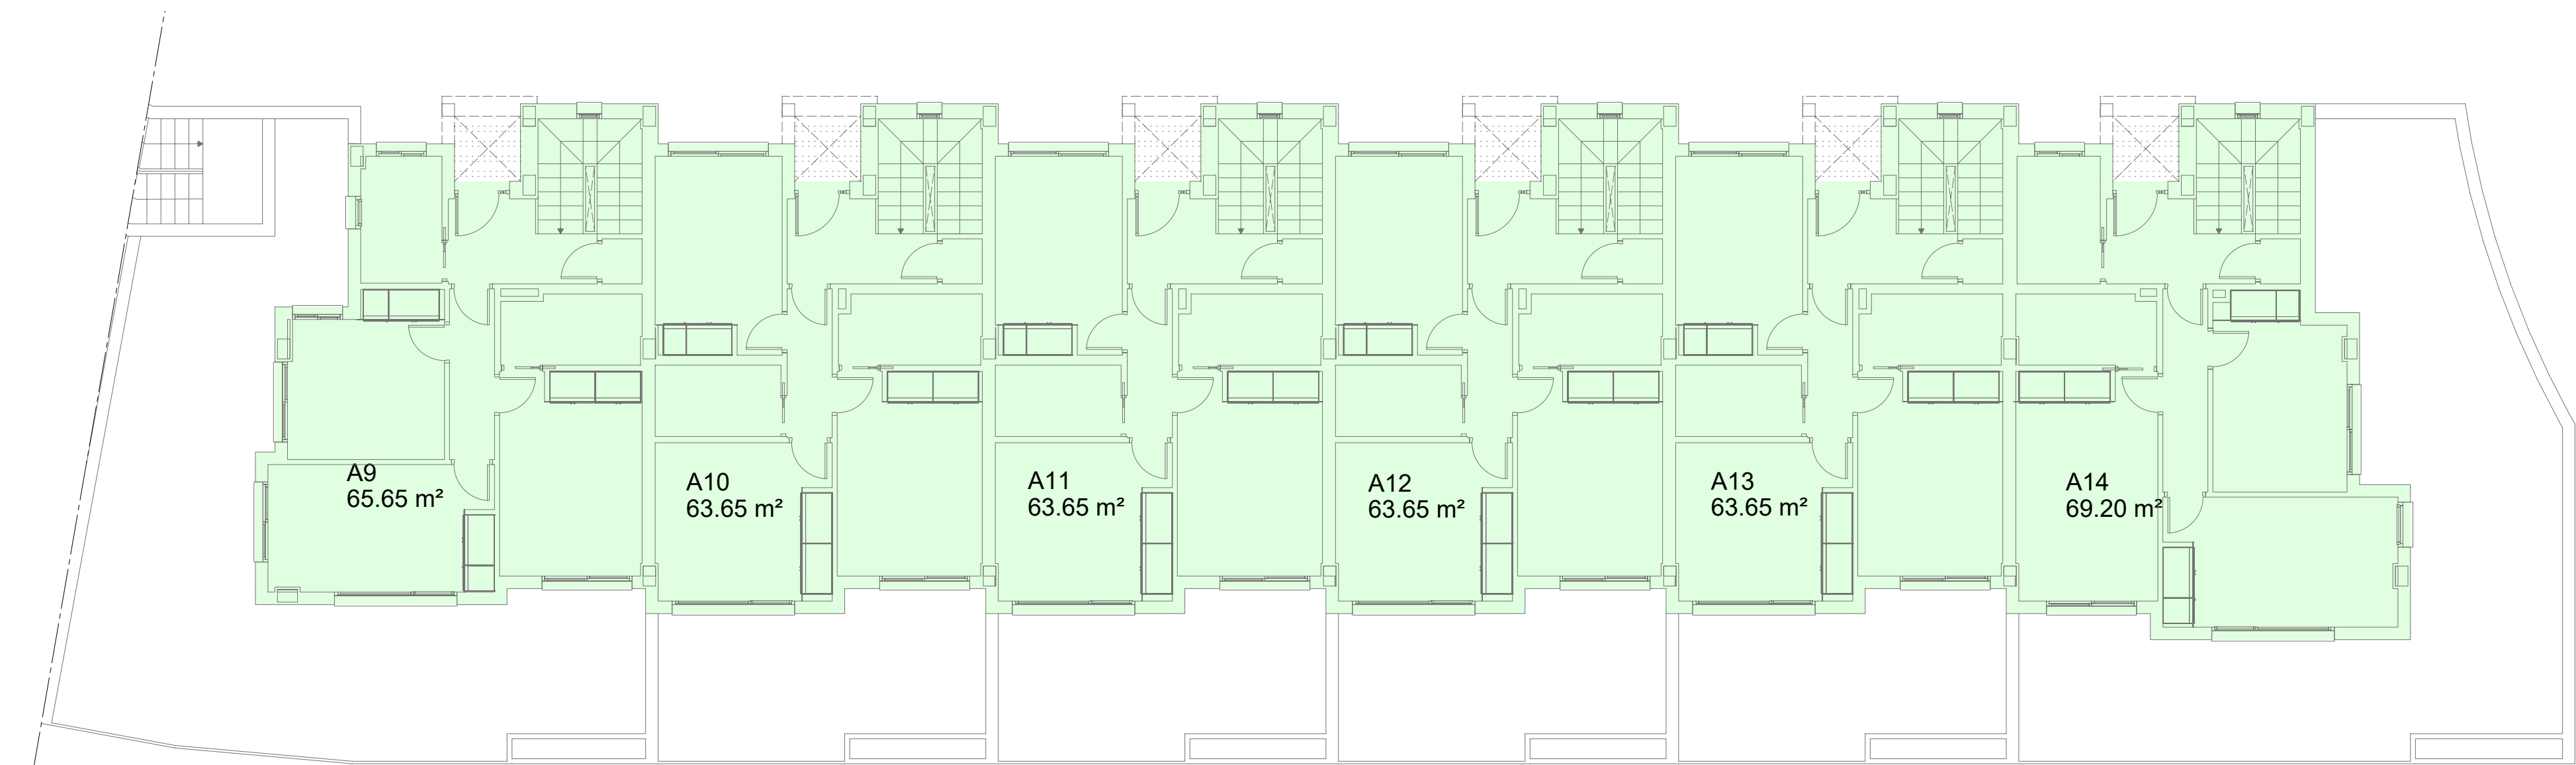


PLANTA PRIMERA

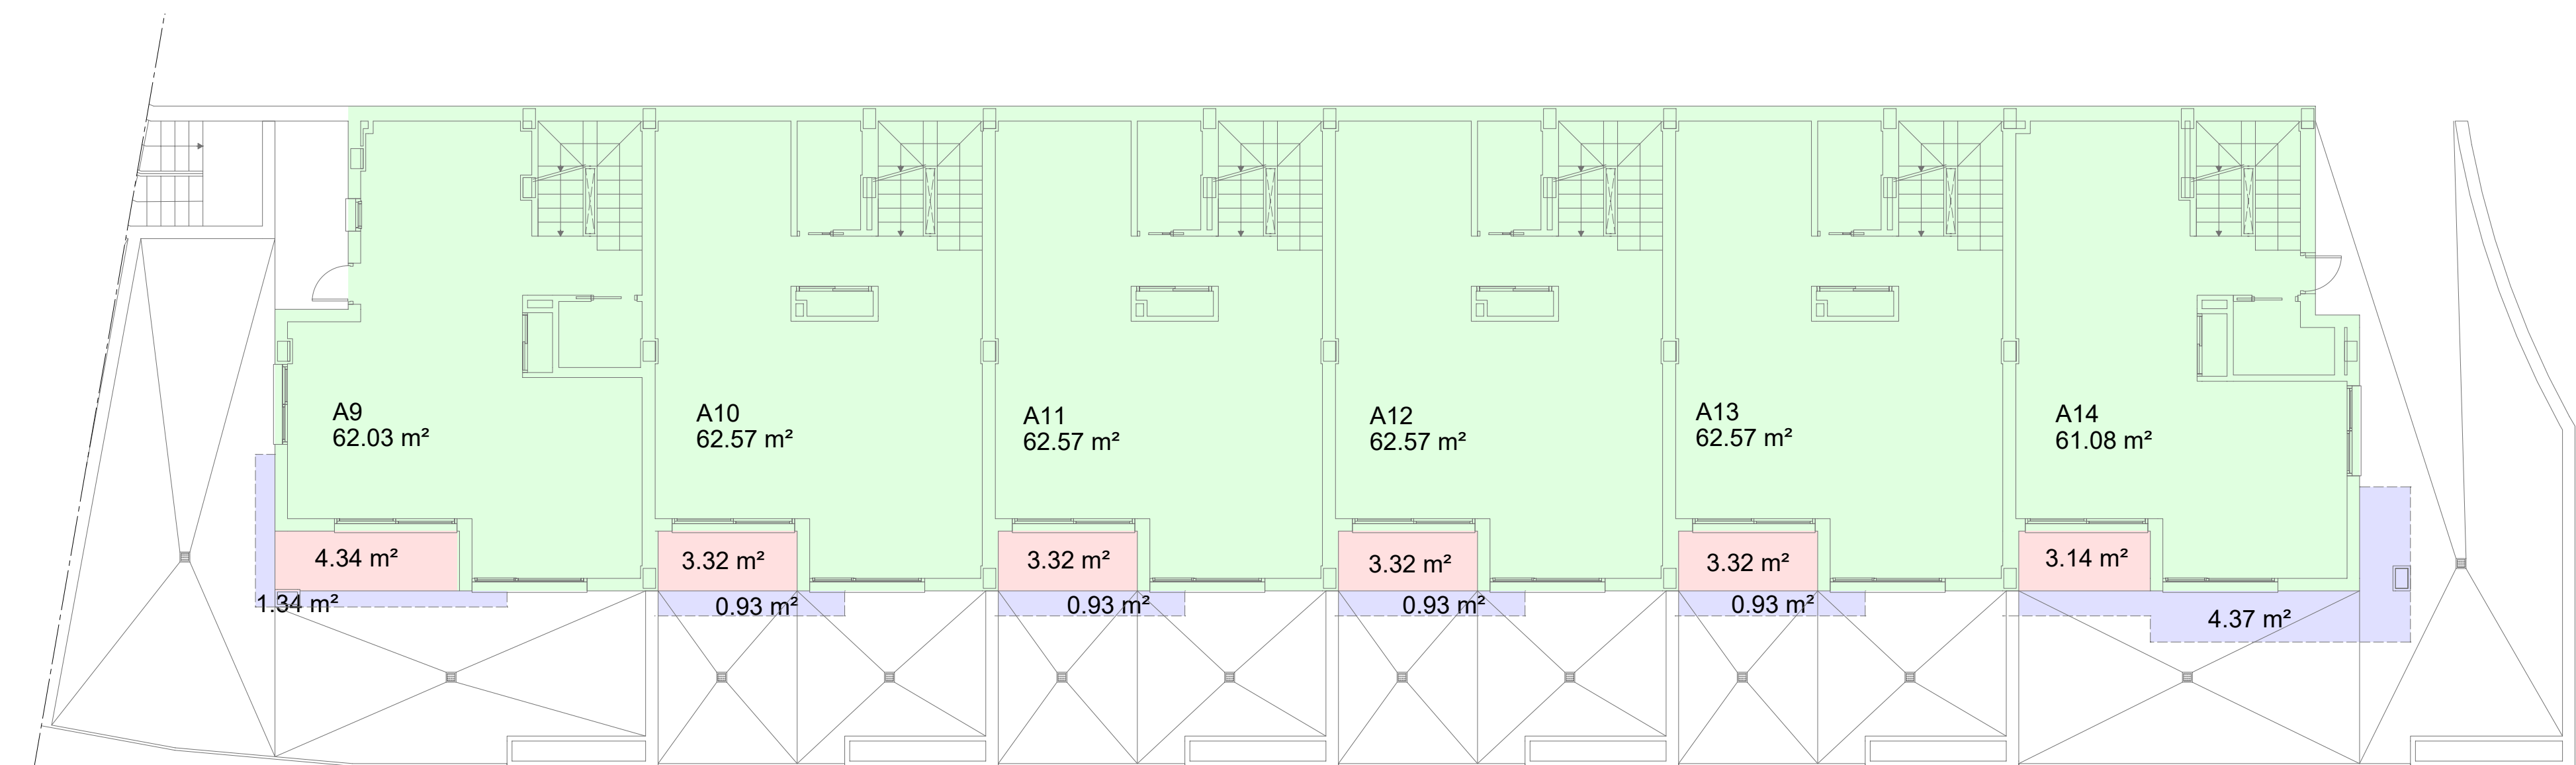

PLANTA BAJA

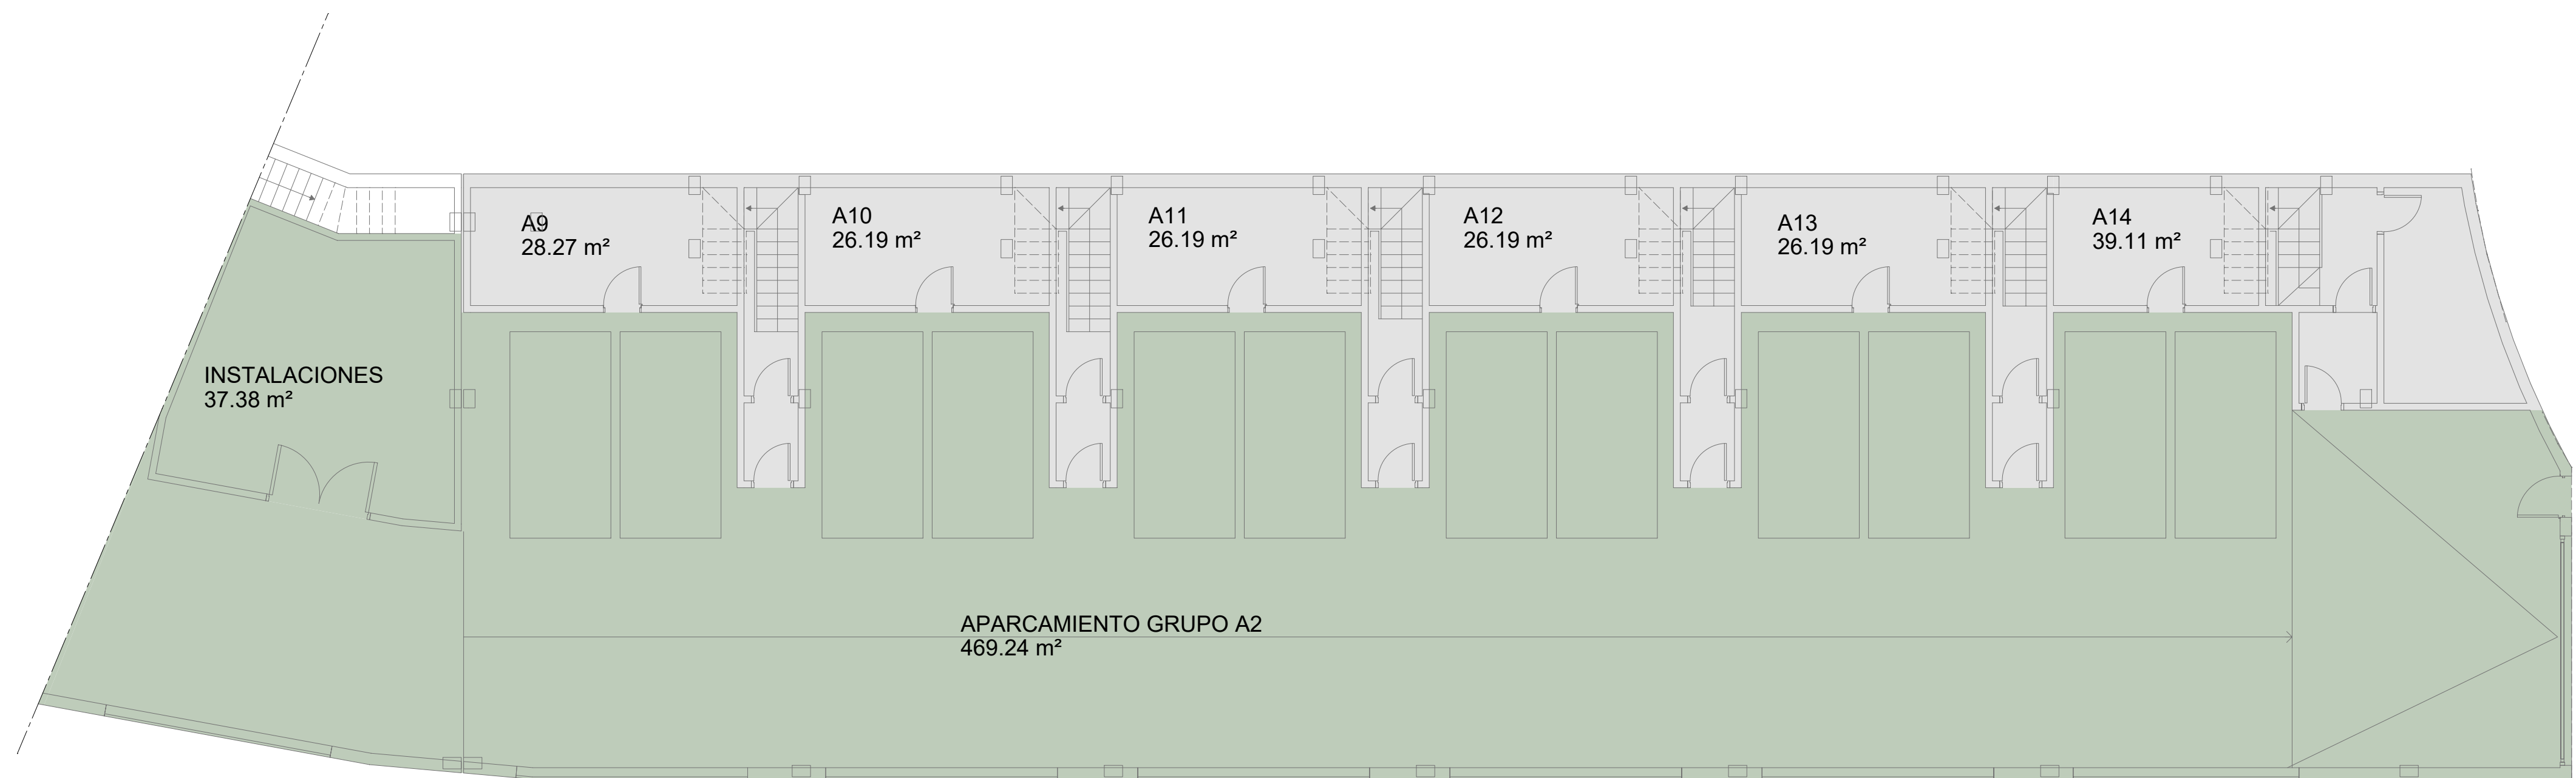

PLANTA SÓTANO

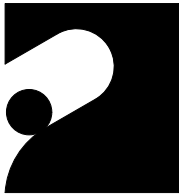

COBOROS

Arquitectos
Asociados S.L.P.

C/ Poeta Alfonsina Storni n.4-bajo esq. C/ Carrión del Capitán.29010-Málaga.
Telf.952629998-Fax.952399319/Móvil.619744114 e-mail:cooboros@coomalaga.es

PROYECTO BÁSICO REFORMADO II

36 VIVIENDAS, TRASTEROS Y APARCAMIENTOS
Calle Lavanda. Urbanización Mijas Jardín.
MIJAS -----(MÁLAGA)-----

PLANO:

EDIFICABILIDAD GRUPO A2.

PLANO n.º:

31

PROMOTOR:

PRINOMA, S.L.

ESCALA/FORMATO:

E=1:100 (A1EXT)

FECHA:

OCTUBRE 2021

DIBUJADO POR:

MOTIVO:

FICHERO:


ARQUITECTOS:

JOSE MANUEL RODRIGUEZ COBO.
ANTONIO ROS VALLINOTO.

SUSTITUYE A:




ALZADO E

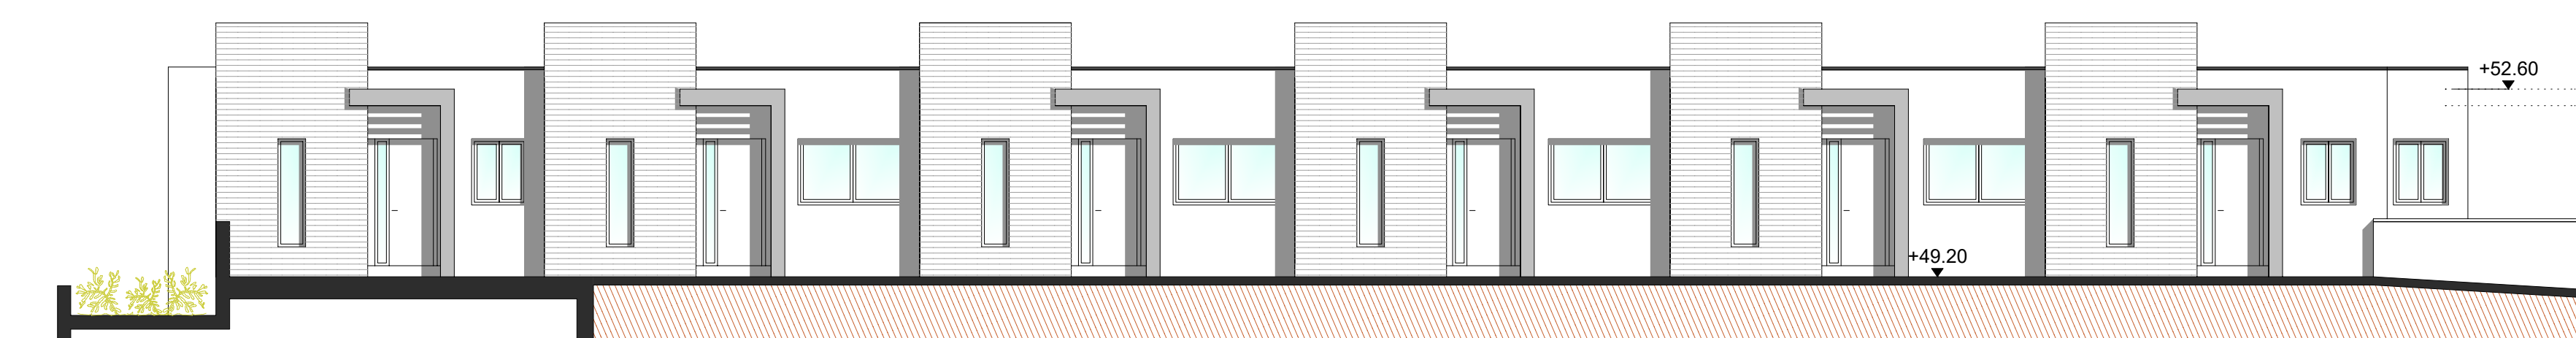


ALZADO F




ALZADO G

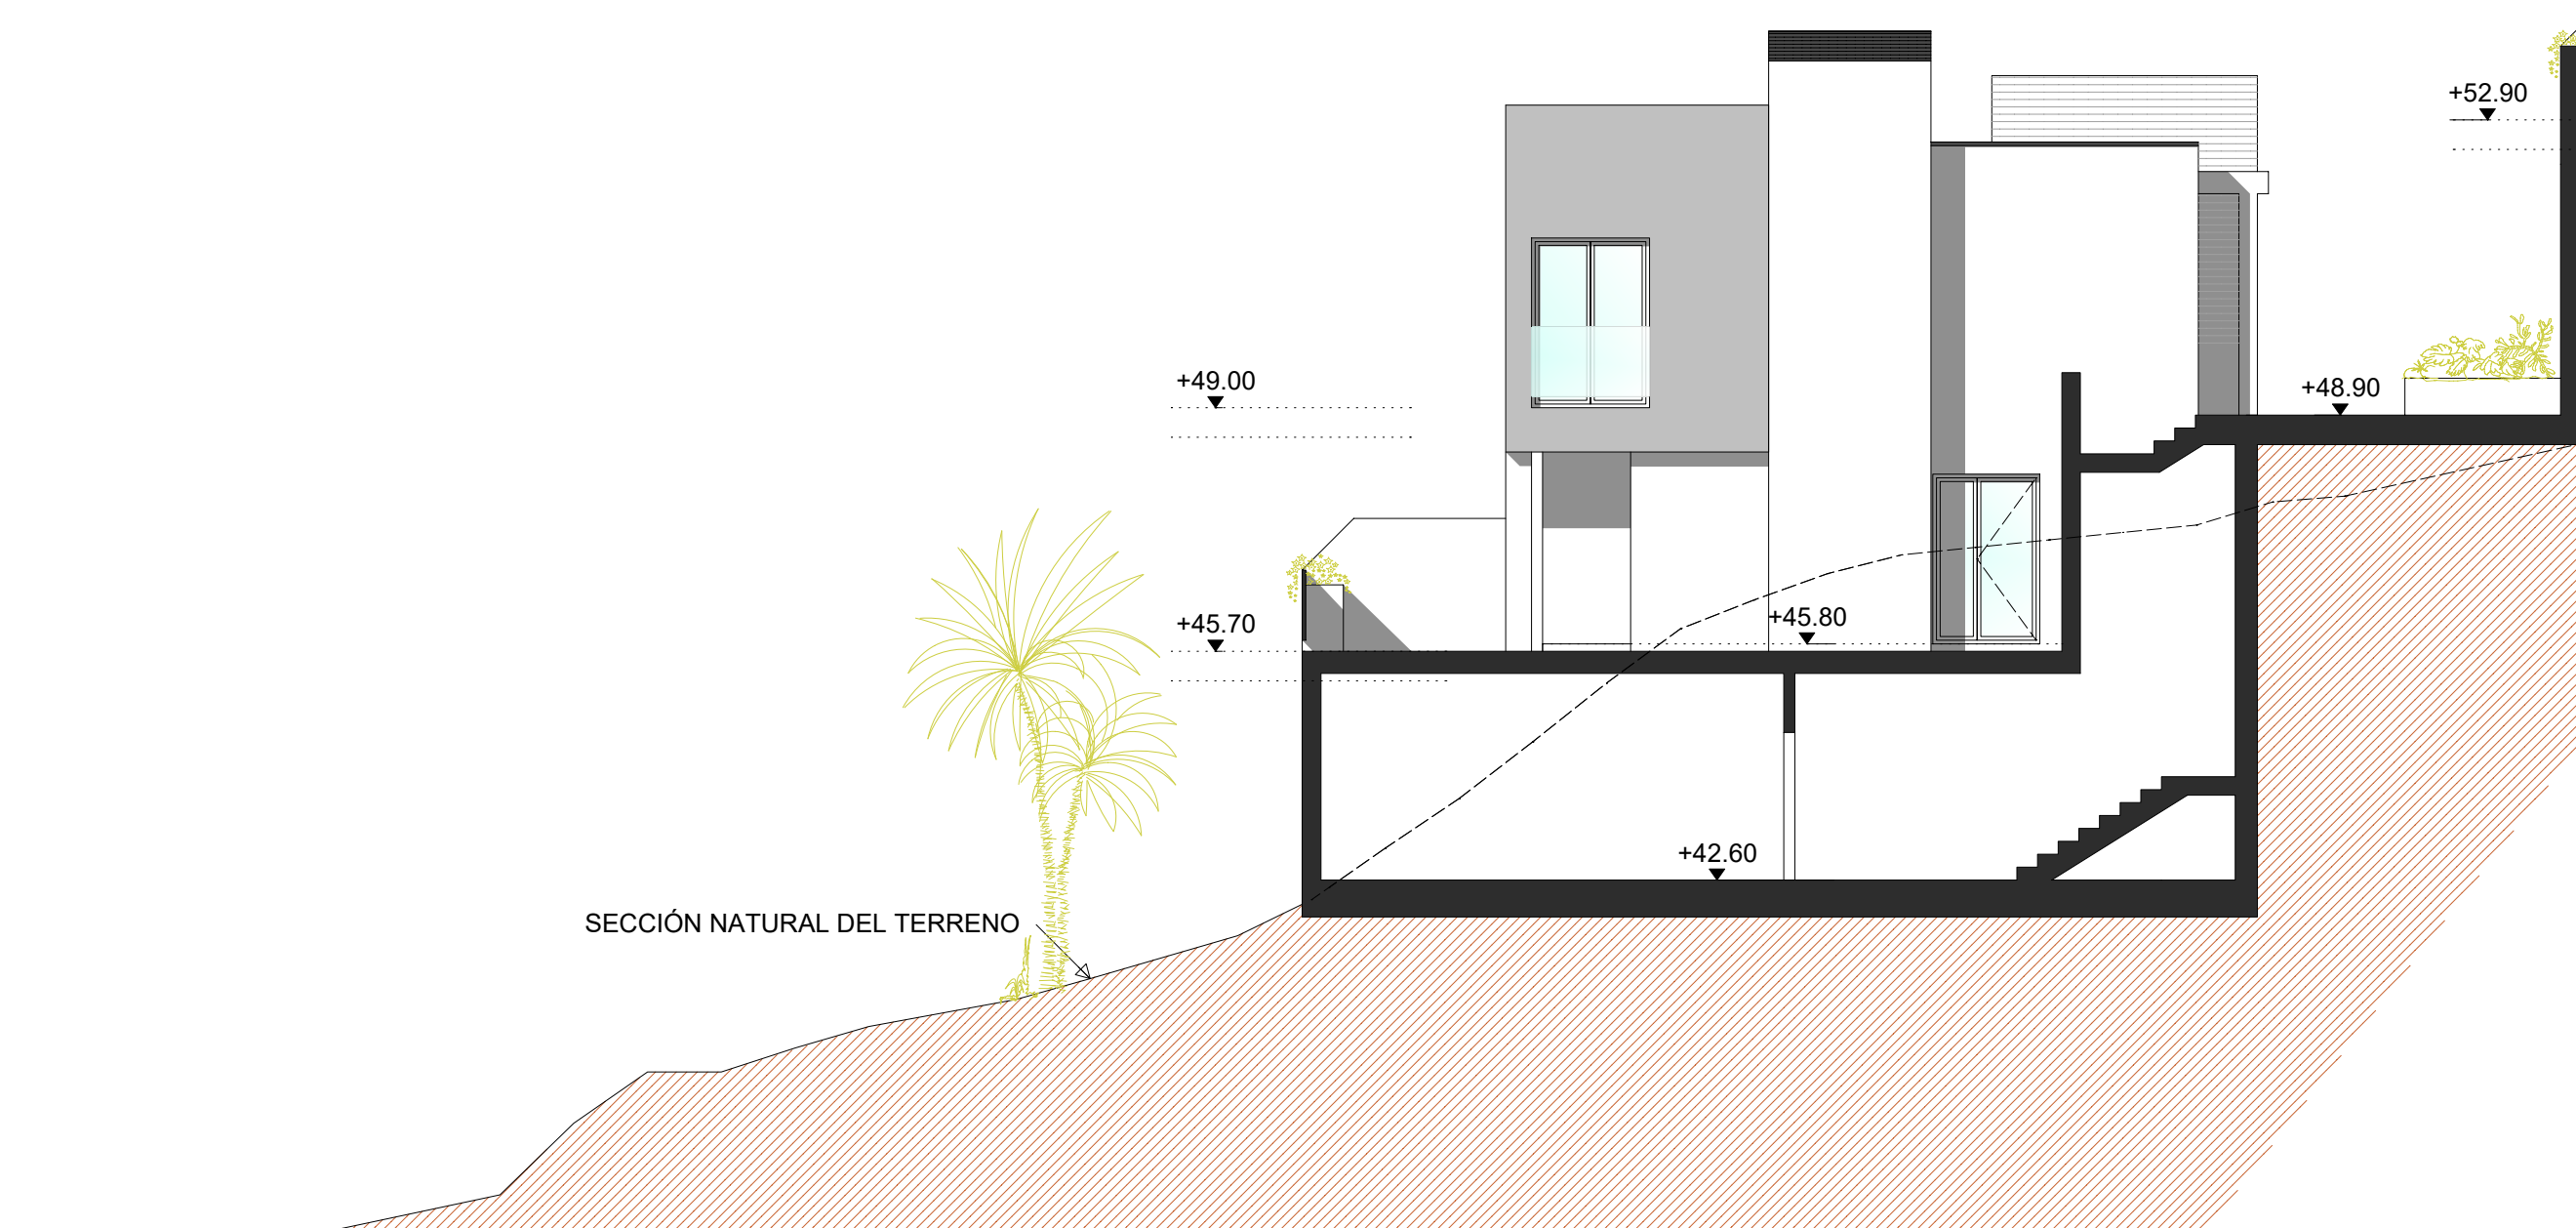


ALZADO H

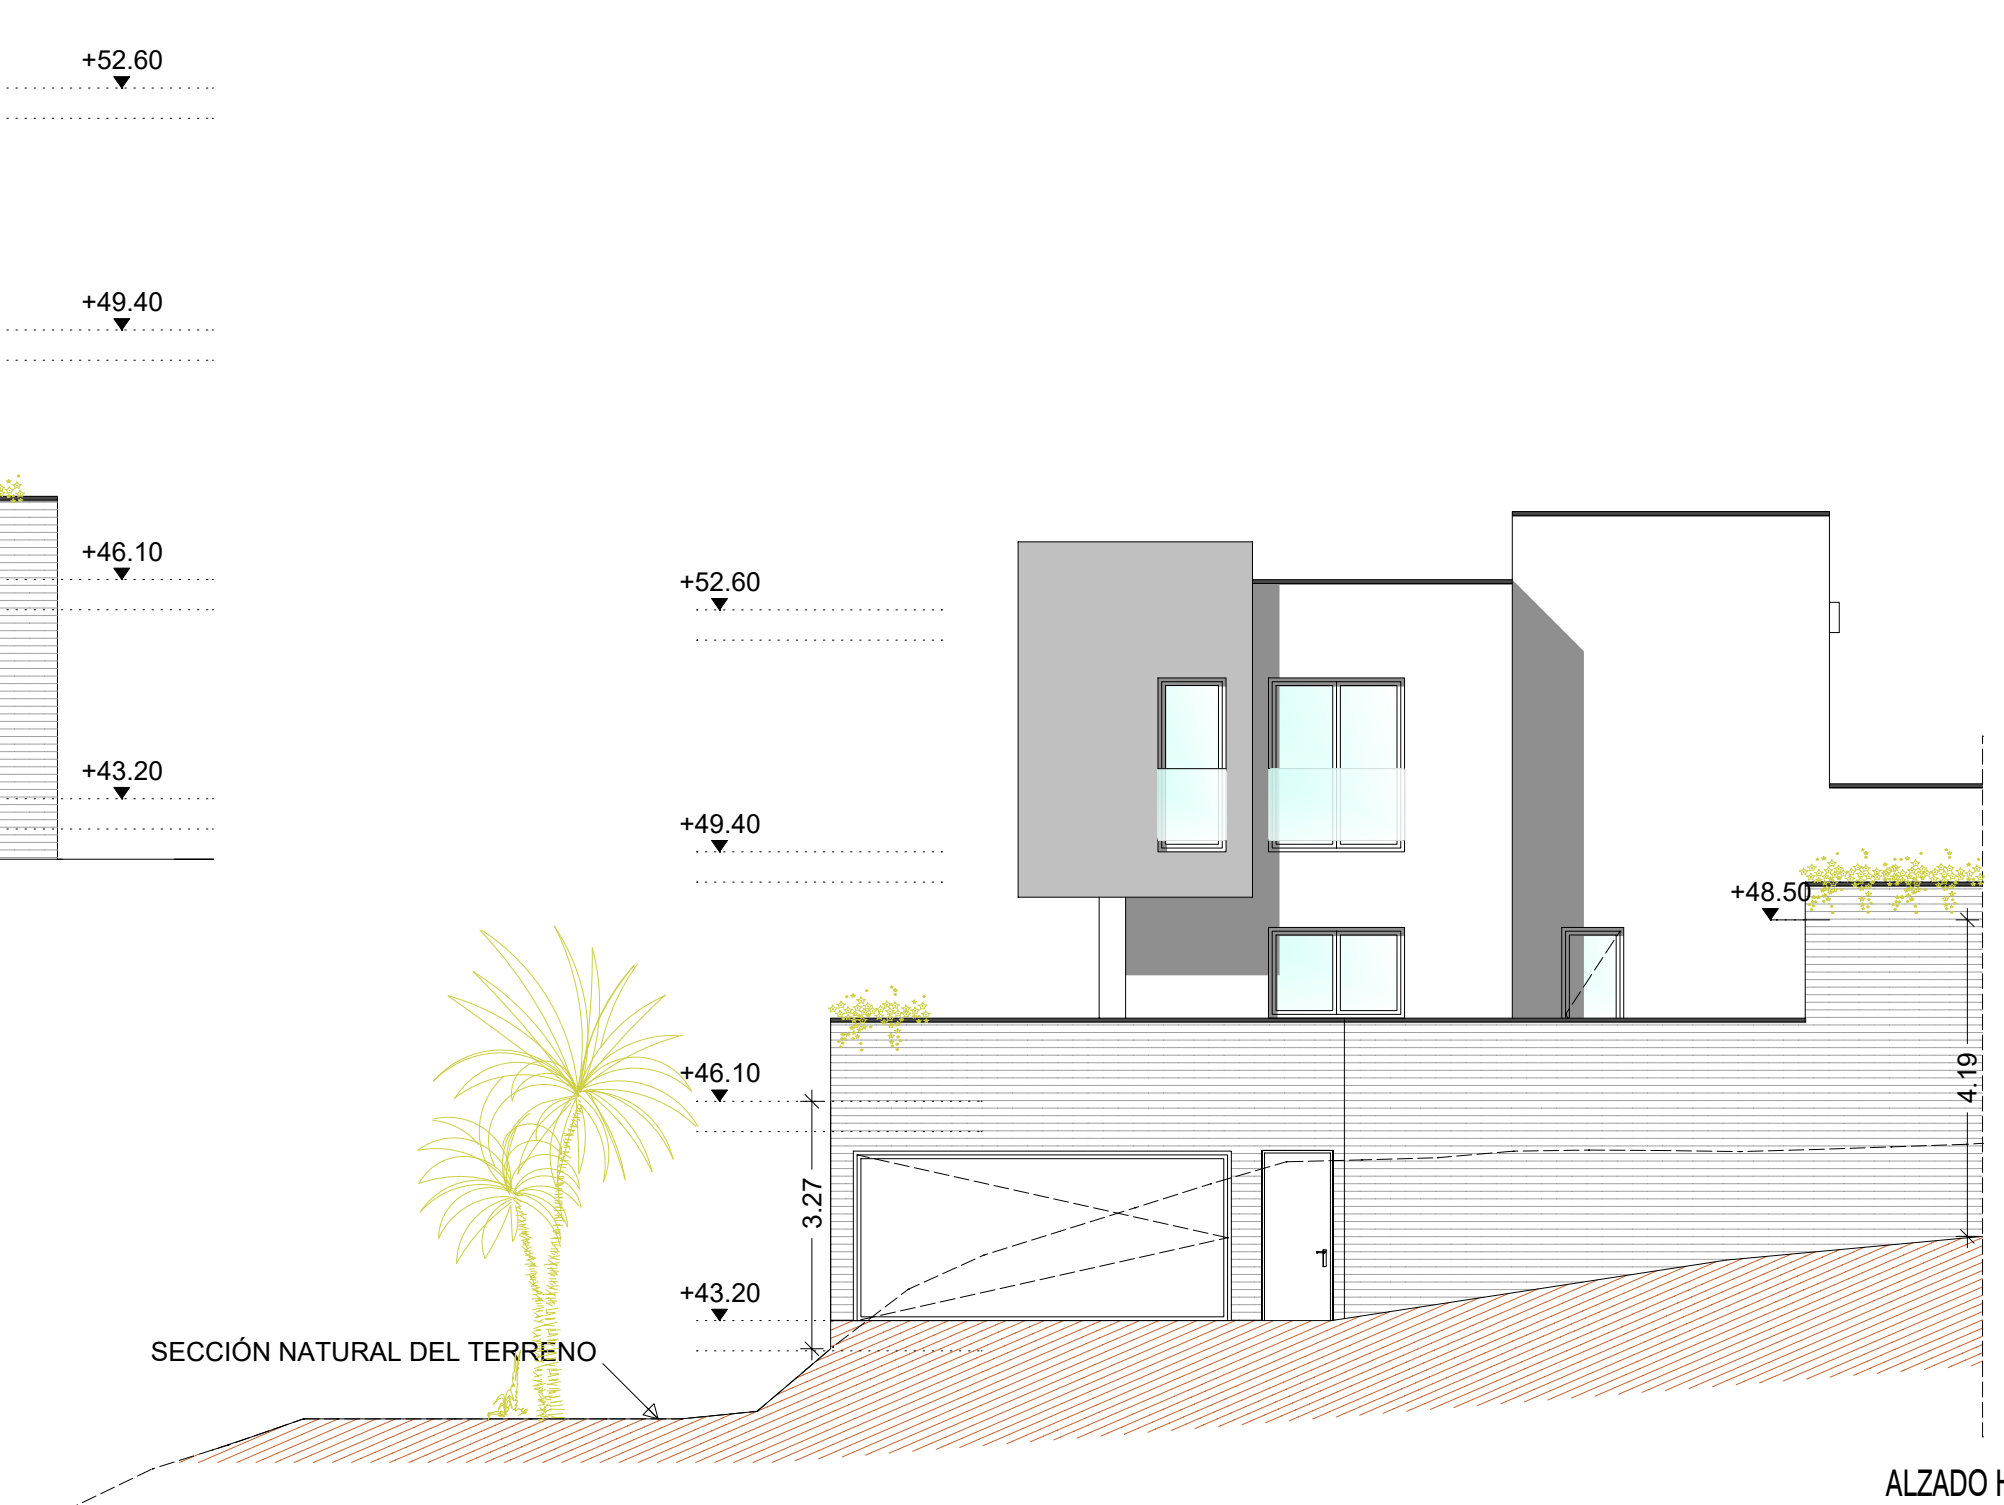


ALZADO I

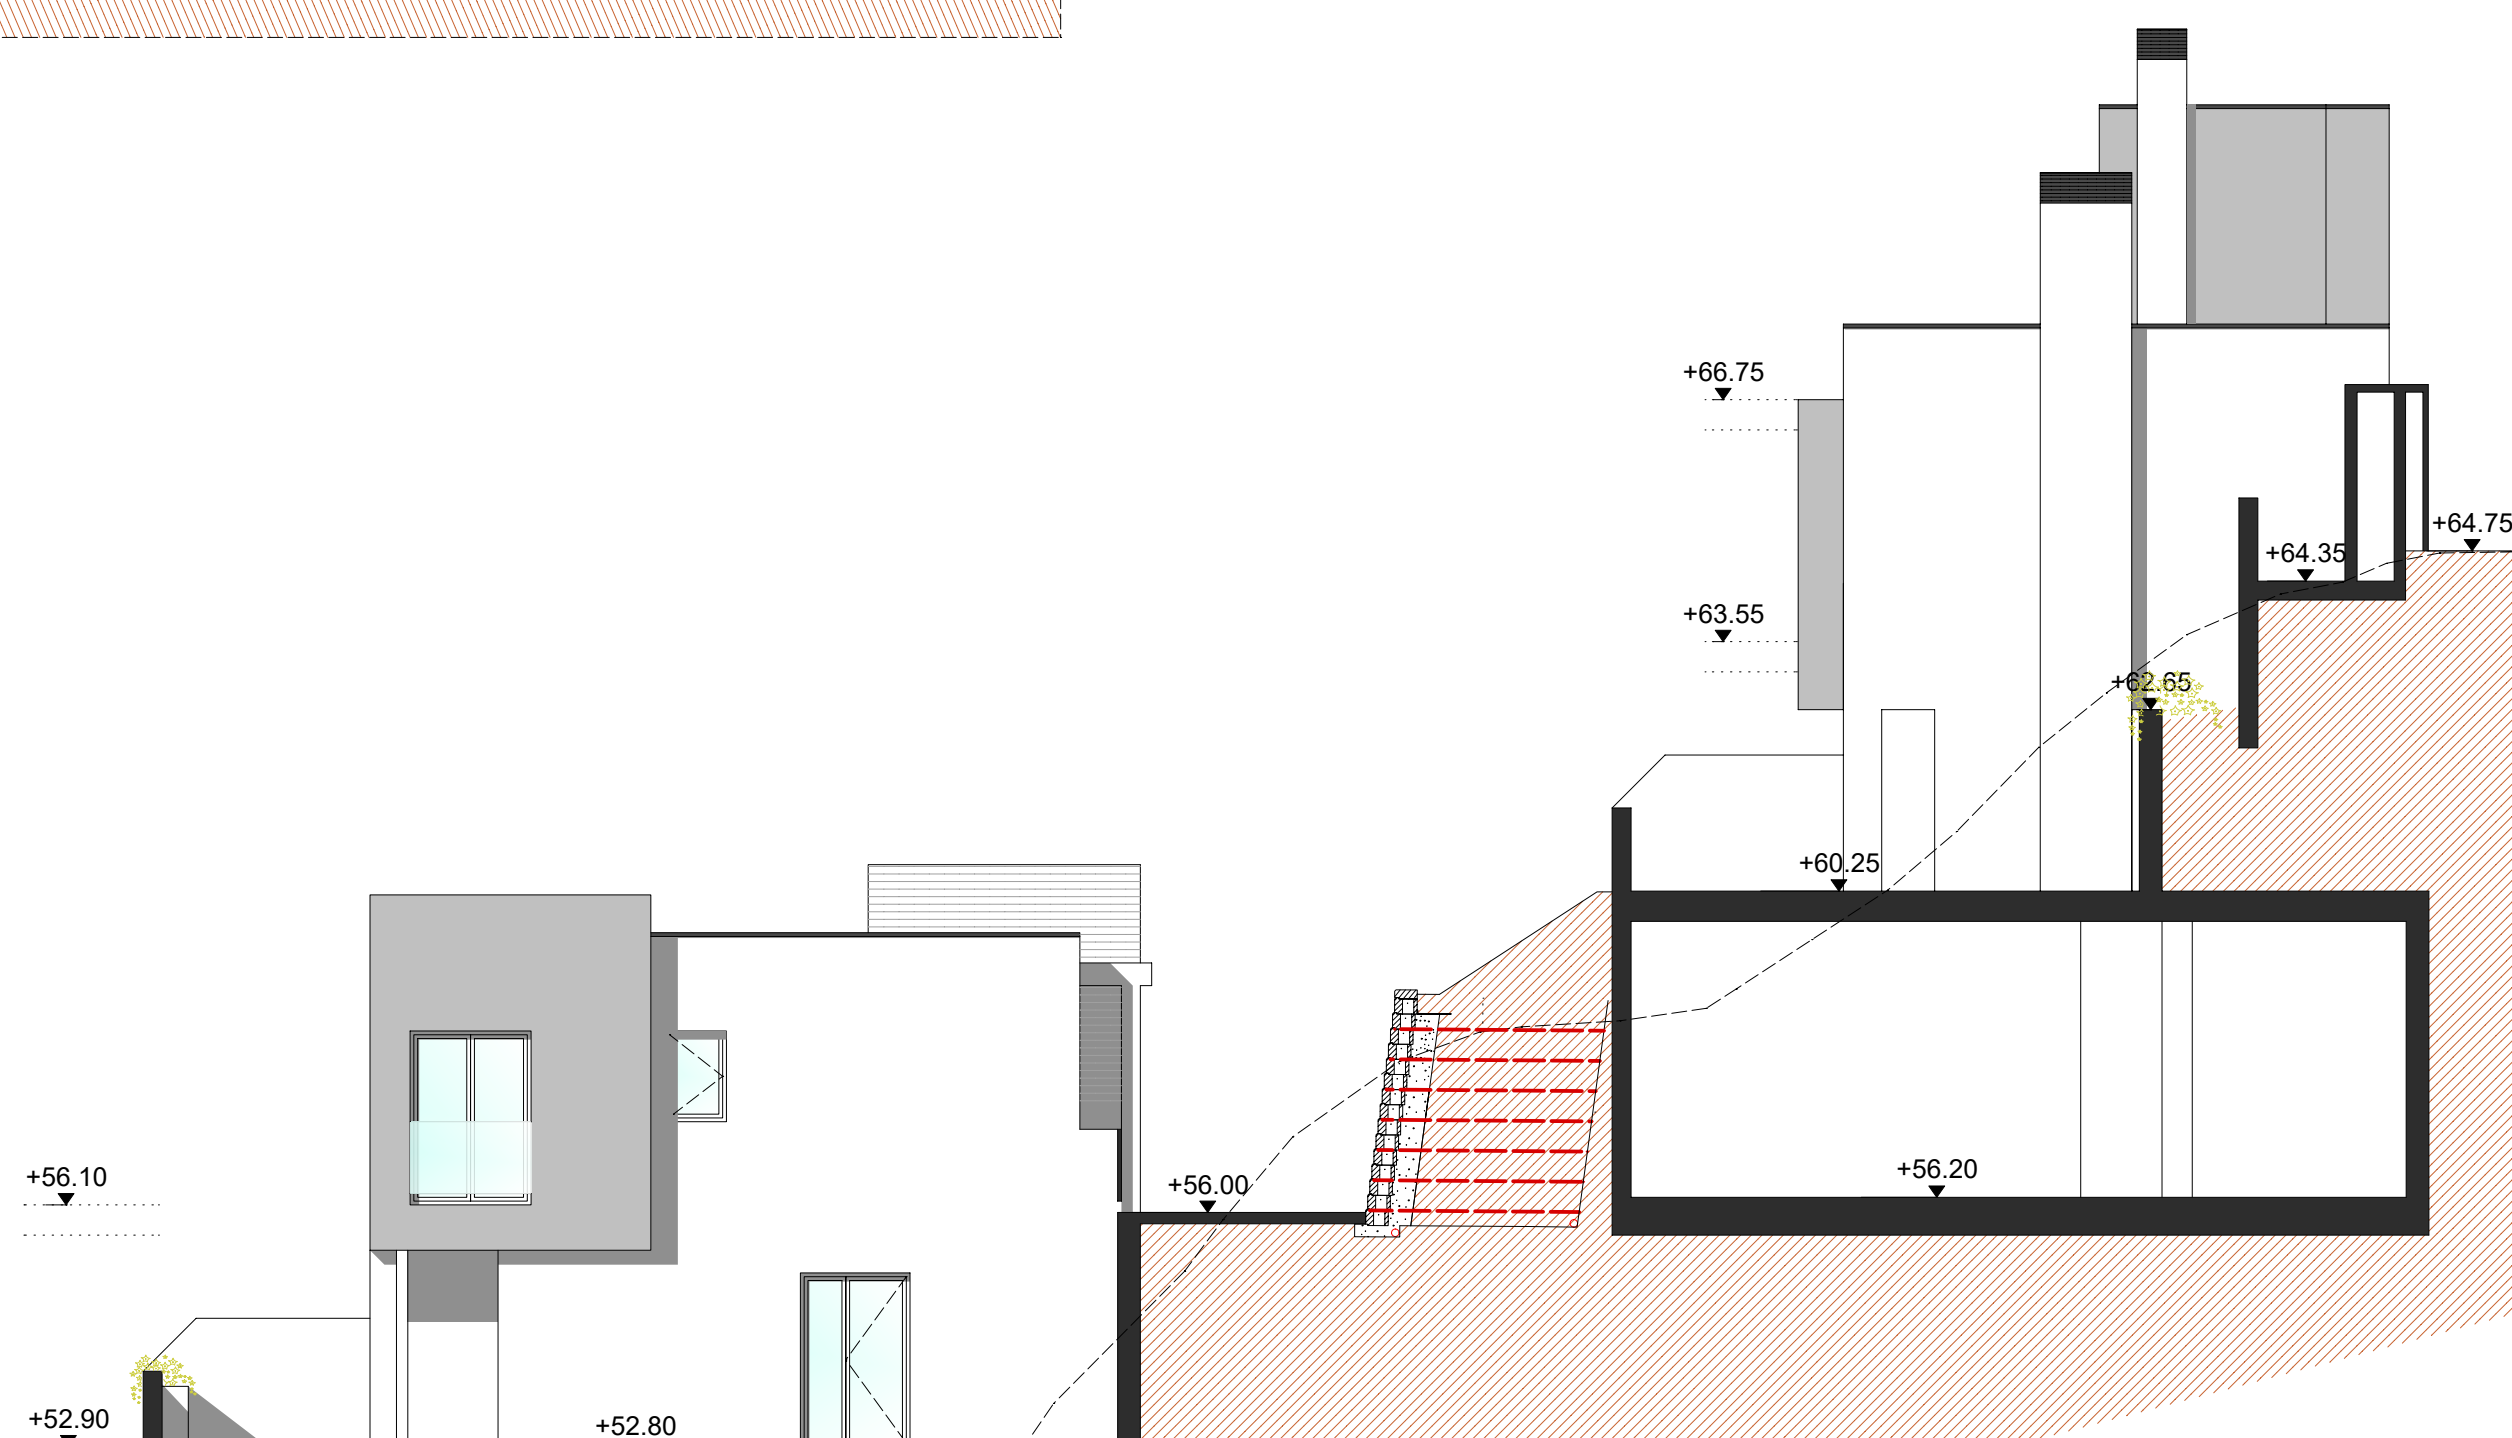

ALZADO J

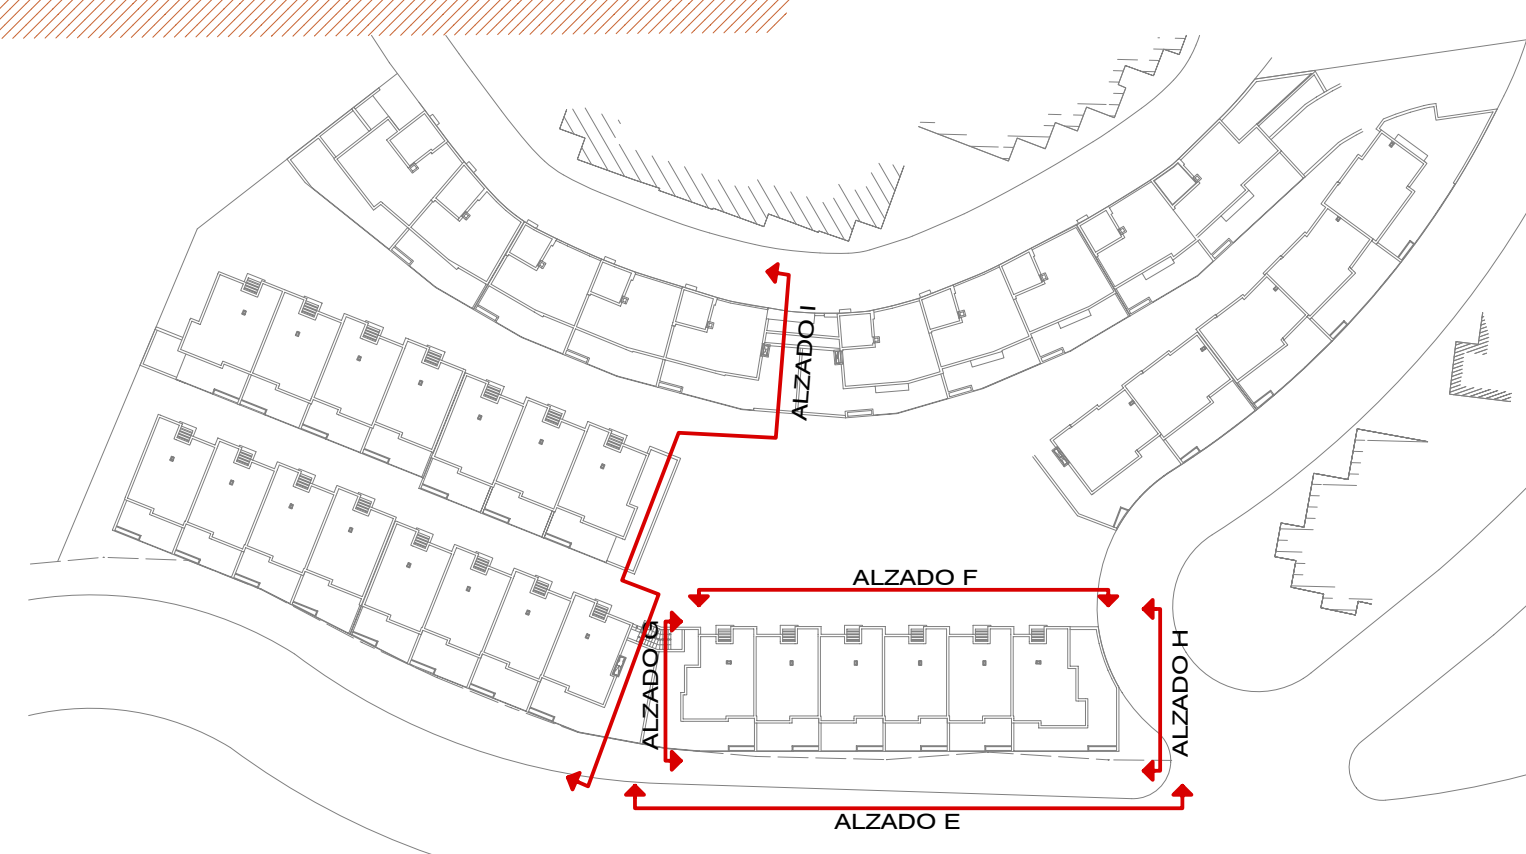

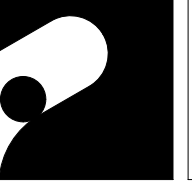

COBOROS

Arquitectos
Asociados S.L.P.

C/ Pesta Alfonso Storni n.4-bajo esq. C/ Corral del Capitán,29010-Málaga.
Telf.952629998/Fax.952399319/Móvil.619744114 e-mail:coboros@coamálaga.es

PROYECTO BÁSICO REFORMADO II

36 VIVIENDAS, TRASTEROS Y APARCAMIENTOS

Calle Lavanda. Urbanización Mijas Jardín.

MIJAS -----(MÁLAGA)-----

PLANO: 24

ALZADOS 2.

PROMOTOR:
PRINOMA, S.L.

ARQUITECTOS:
JOSE MANUEL RODRIGUEZ COBO.
ANTONIO ROS VALLINOTO.

ESCALA/FORMATO:
E=1:100 (A1EXT)

FECHA:
OCTUBRE 2021

DIBUJADO POR:

MOTIVO:

FICHERO: