



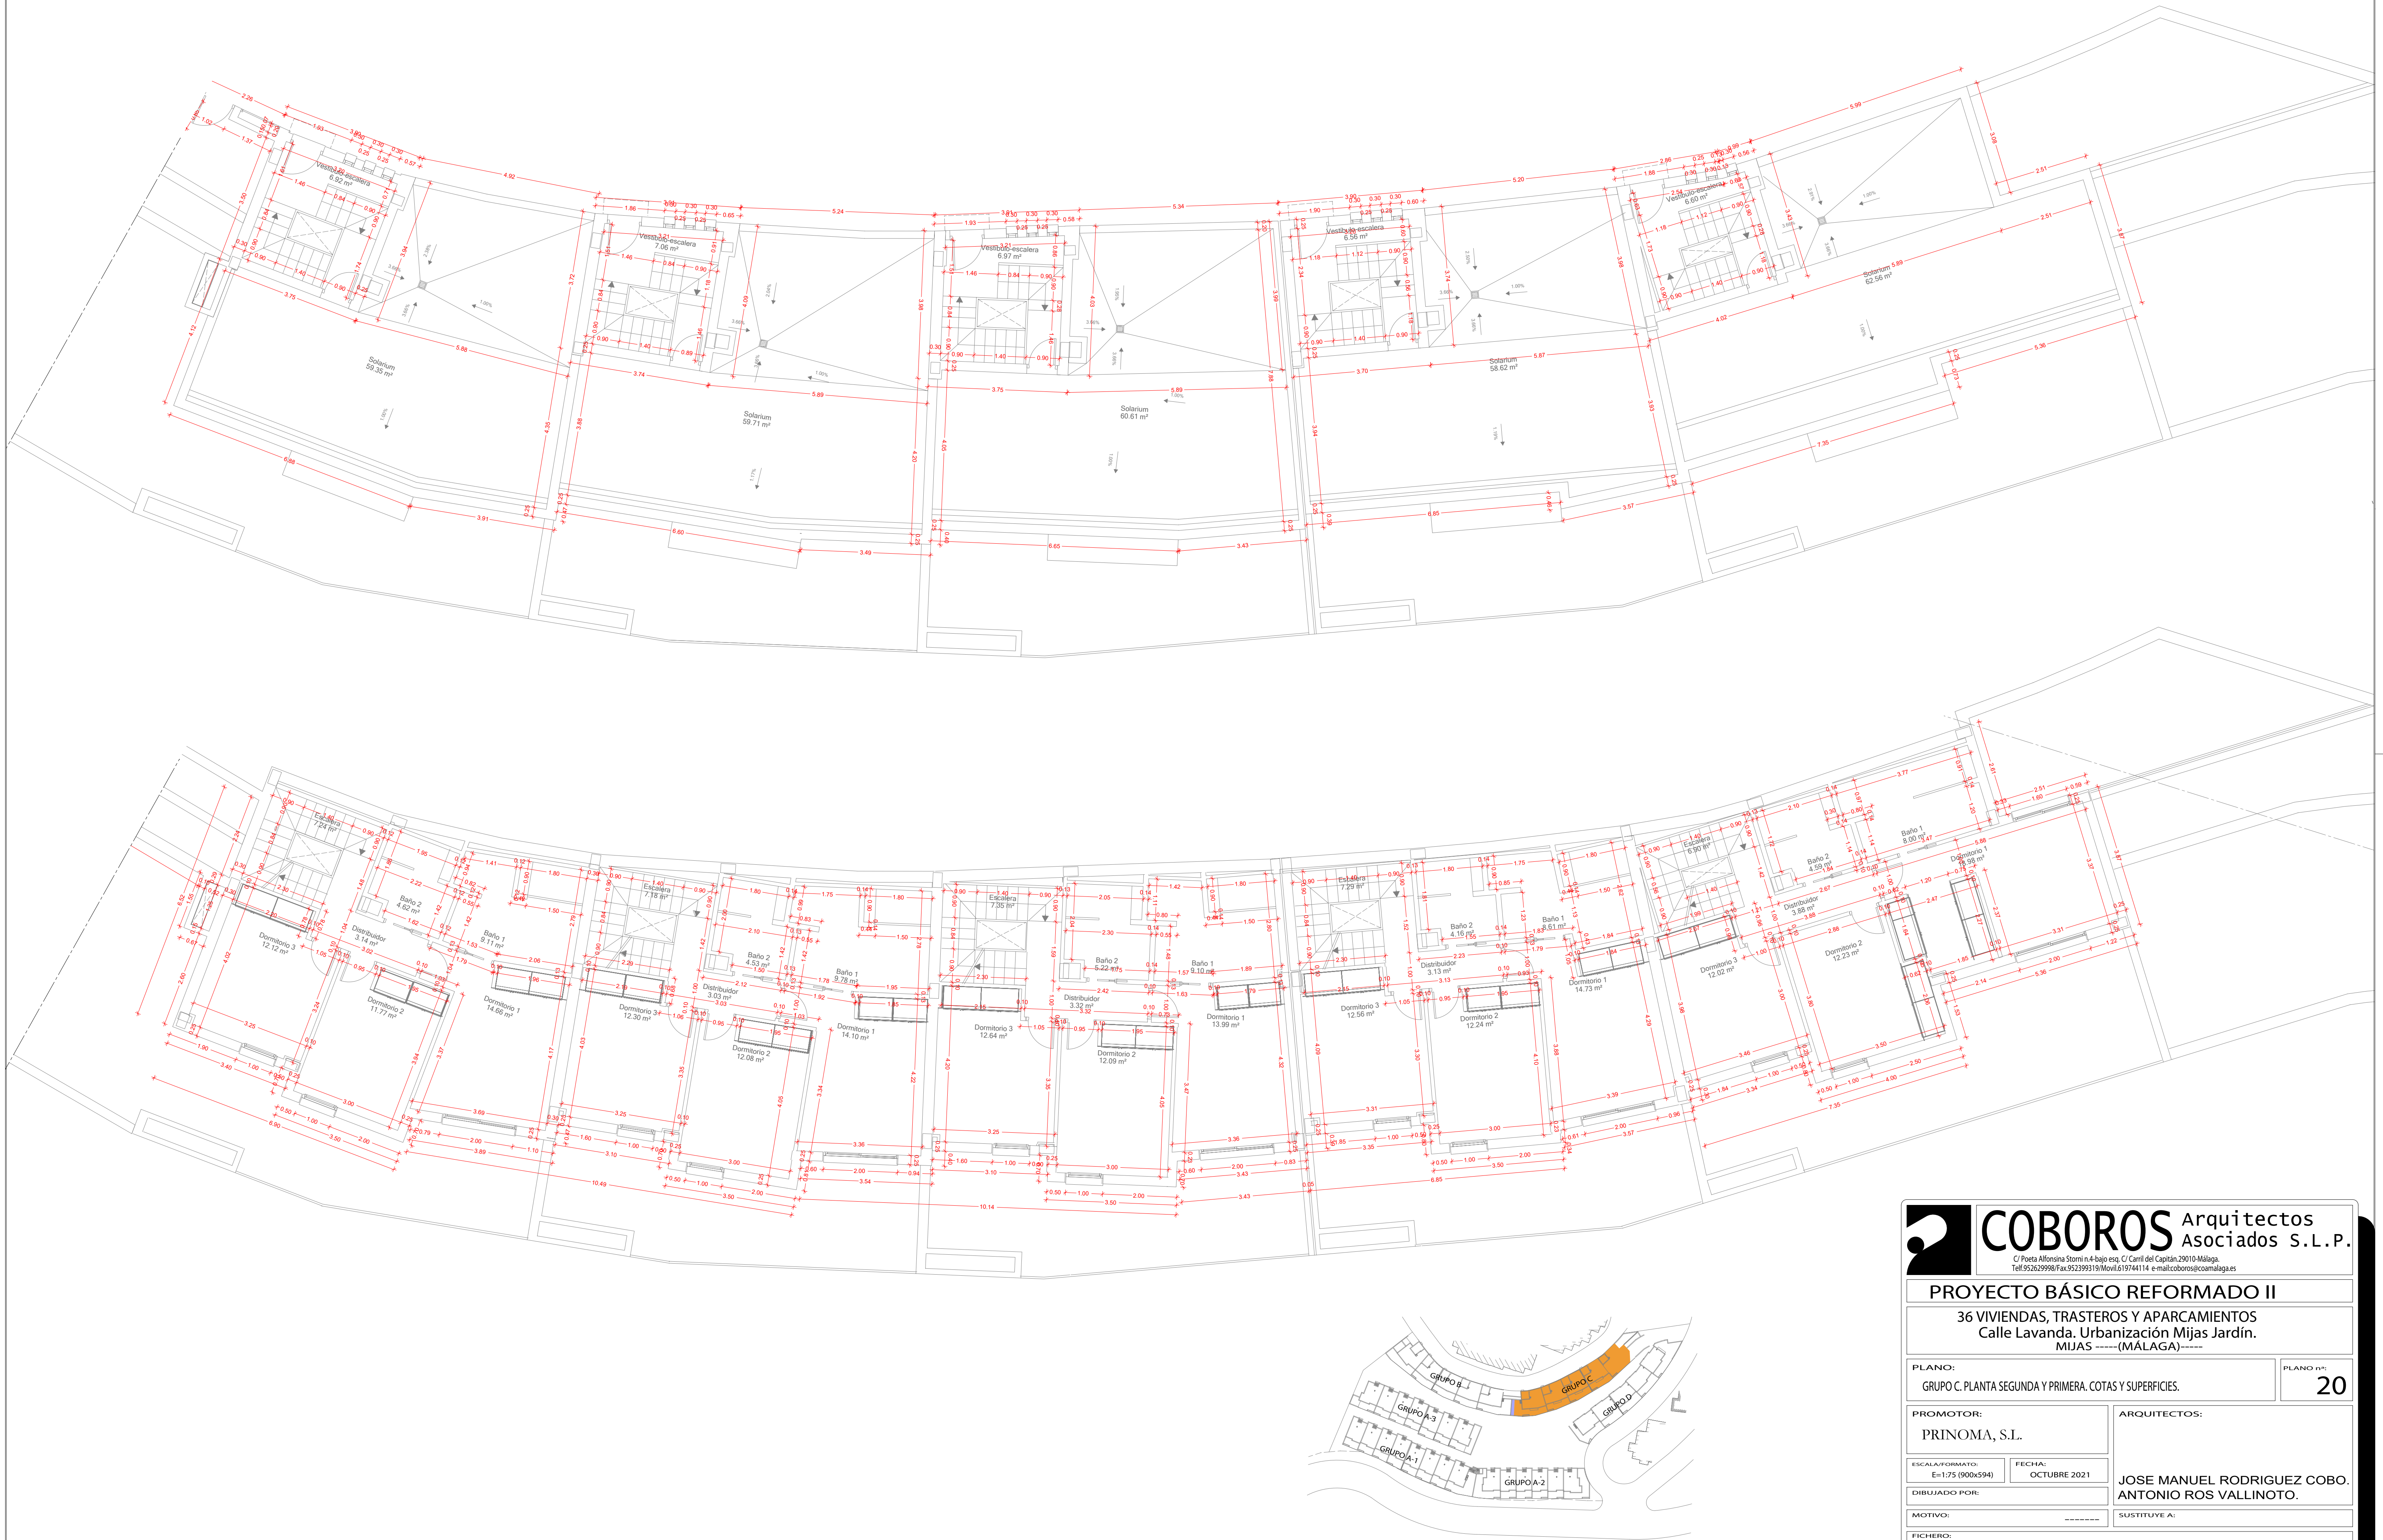


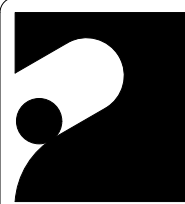



COBOROS Arquitectos
Asociados S.L.P.
C/ Poeta Alfonsina Storni n.4-bajo esq. C/ Camil del Capitan.29010-Málaga.
Telf.952629986 Fax.952399319/Móvil.619744114 e-mail: coboros@comalaga.es

PROYECTO BÁSICO REFORMADO II

36 VIVIENDAS, TRASTEROS Y APARCAMIENTOS
Calle Lavanda. Urbanización Mijas Jardín.
MIJAS -----(MÁLAGA)-----

PLANO: GRUPO C. PLANTA SEGUNDA Y PRIMERA. COTAS Y SUPERFICIES.		PLANO n.º: 20
PROMOTOR: PRINOMA, S.L.	ARQUITECTOS: JOSE MANUEL RODRIGUEZ COBO. ANTONIO ROS VALLINOTO.	
ESCALA/FORMATO: E=1:75 (900x594)		
FECHA: OCTUBRE 2021		
DIBUJADO POR:		
MOTIVO:	SUSTITUYE A:	
FICHERO:		

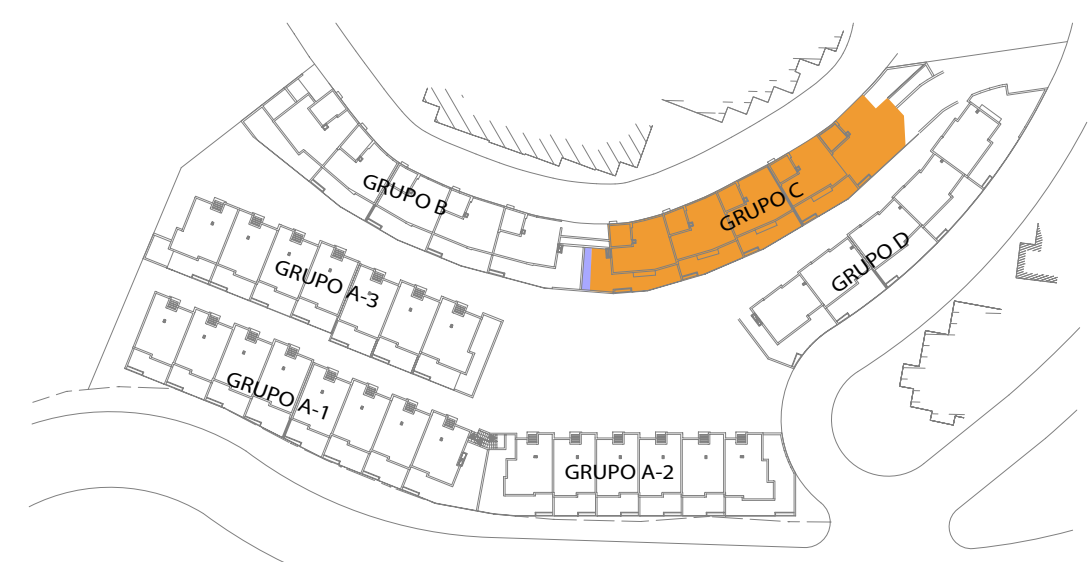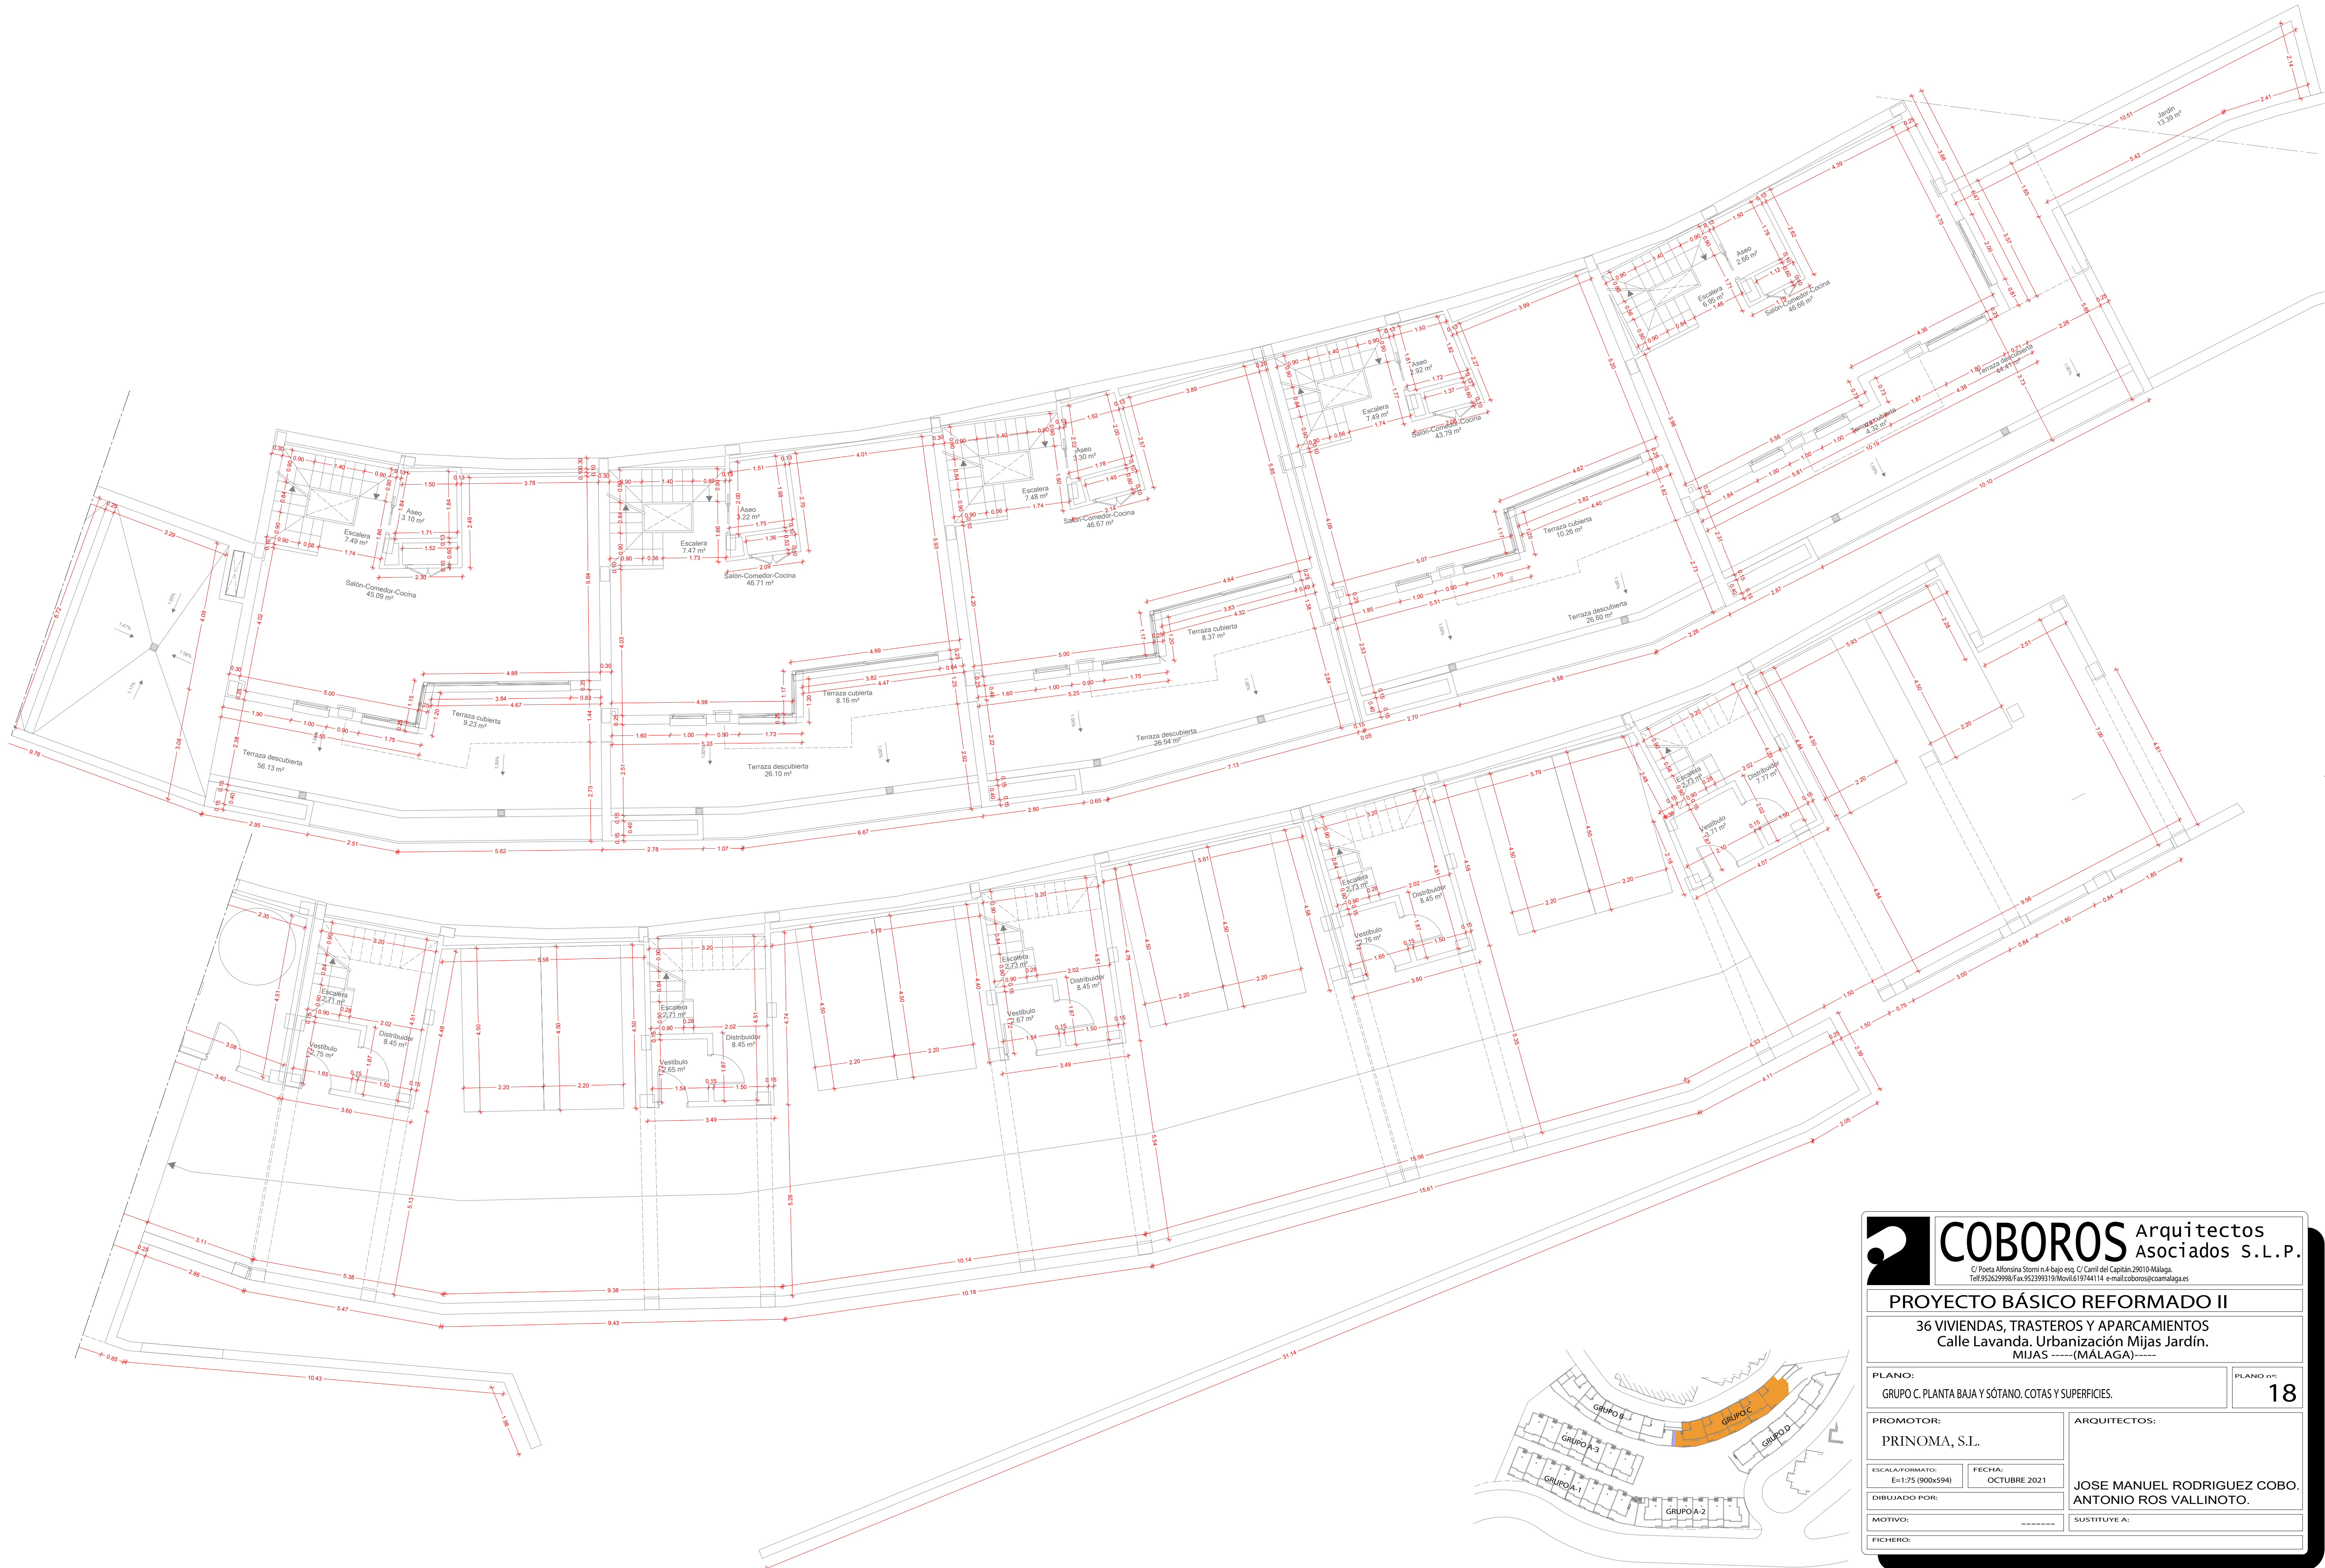

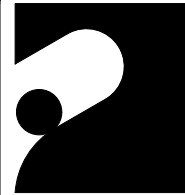

COBOROS Arquitectos
Asociados S.L.P.
C/ Poeta Alfonsina Stormi n.4-bajo esq. C/ Camil del Capitan.29010-Málaga.
Telf.95.26.29998 Fax.95.23993.19/Movil.619744114 e-mail:coboros@coamalaga.es

PROYECTO BÁSICO REFORMADO II
36 VIVIENDAS, TRASTEROS Y APARCAMIENTOS
Calle Lavanda. Urbanización Mijas Jardín.
MIJAS -----(MÁLAGA)-----



PLANO: GRUPO C. PLANTA BAJA Y SÓTANO. COTAS Y SUPERFICIES.		PLANO n.º: 18
PROMOTOR: PRINOMA, S.L.		ARQUITECTOS: JOSE MANUEL RODRIGUEZ COBO. ANTONIO ROS VALLINOTO.
ESCALA/FORMATO: E=1:75 (900x594)	FECHA: OCTUBRE 2021	
DIBUJADO POR:		
MOTIVO:		
FICHERO:		SUSTITUYE A:

PLANTA CASETÓN

PLANTA PRIMERA

PLANTA BAJA

PLANTA SÓTANO

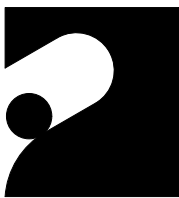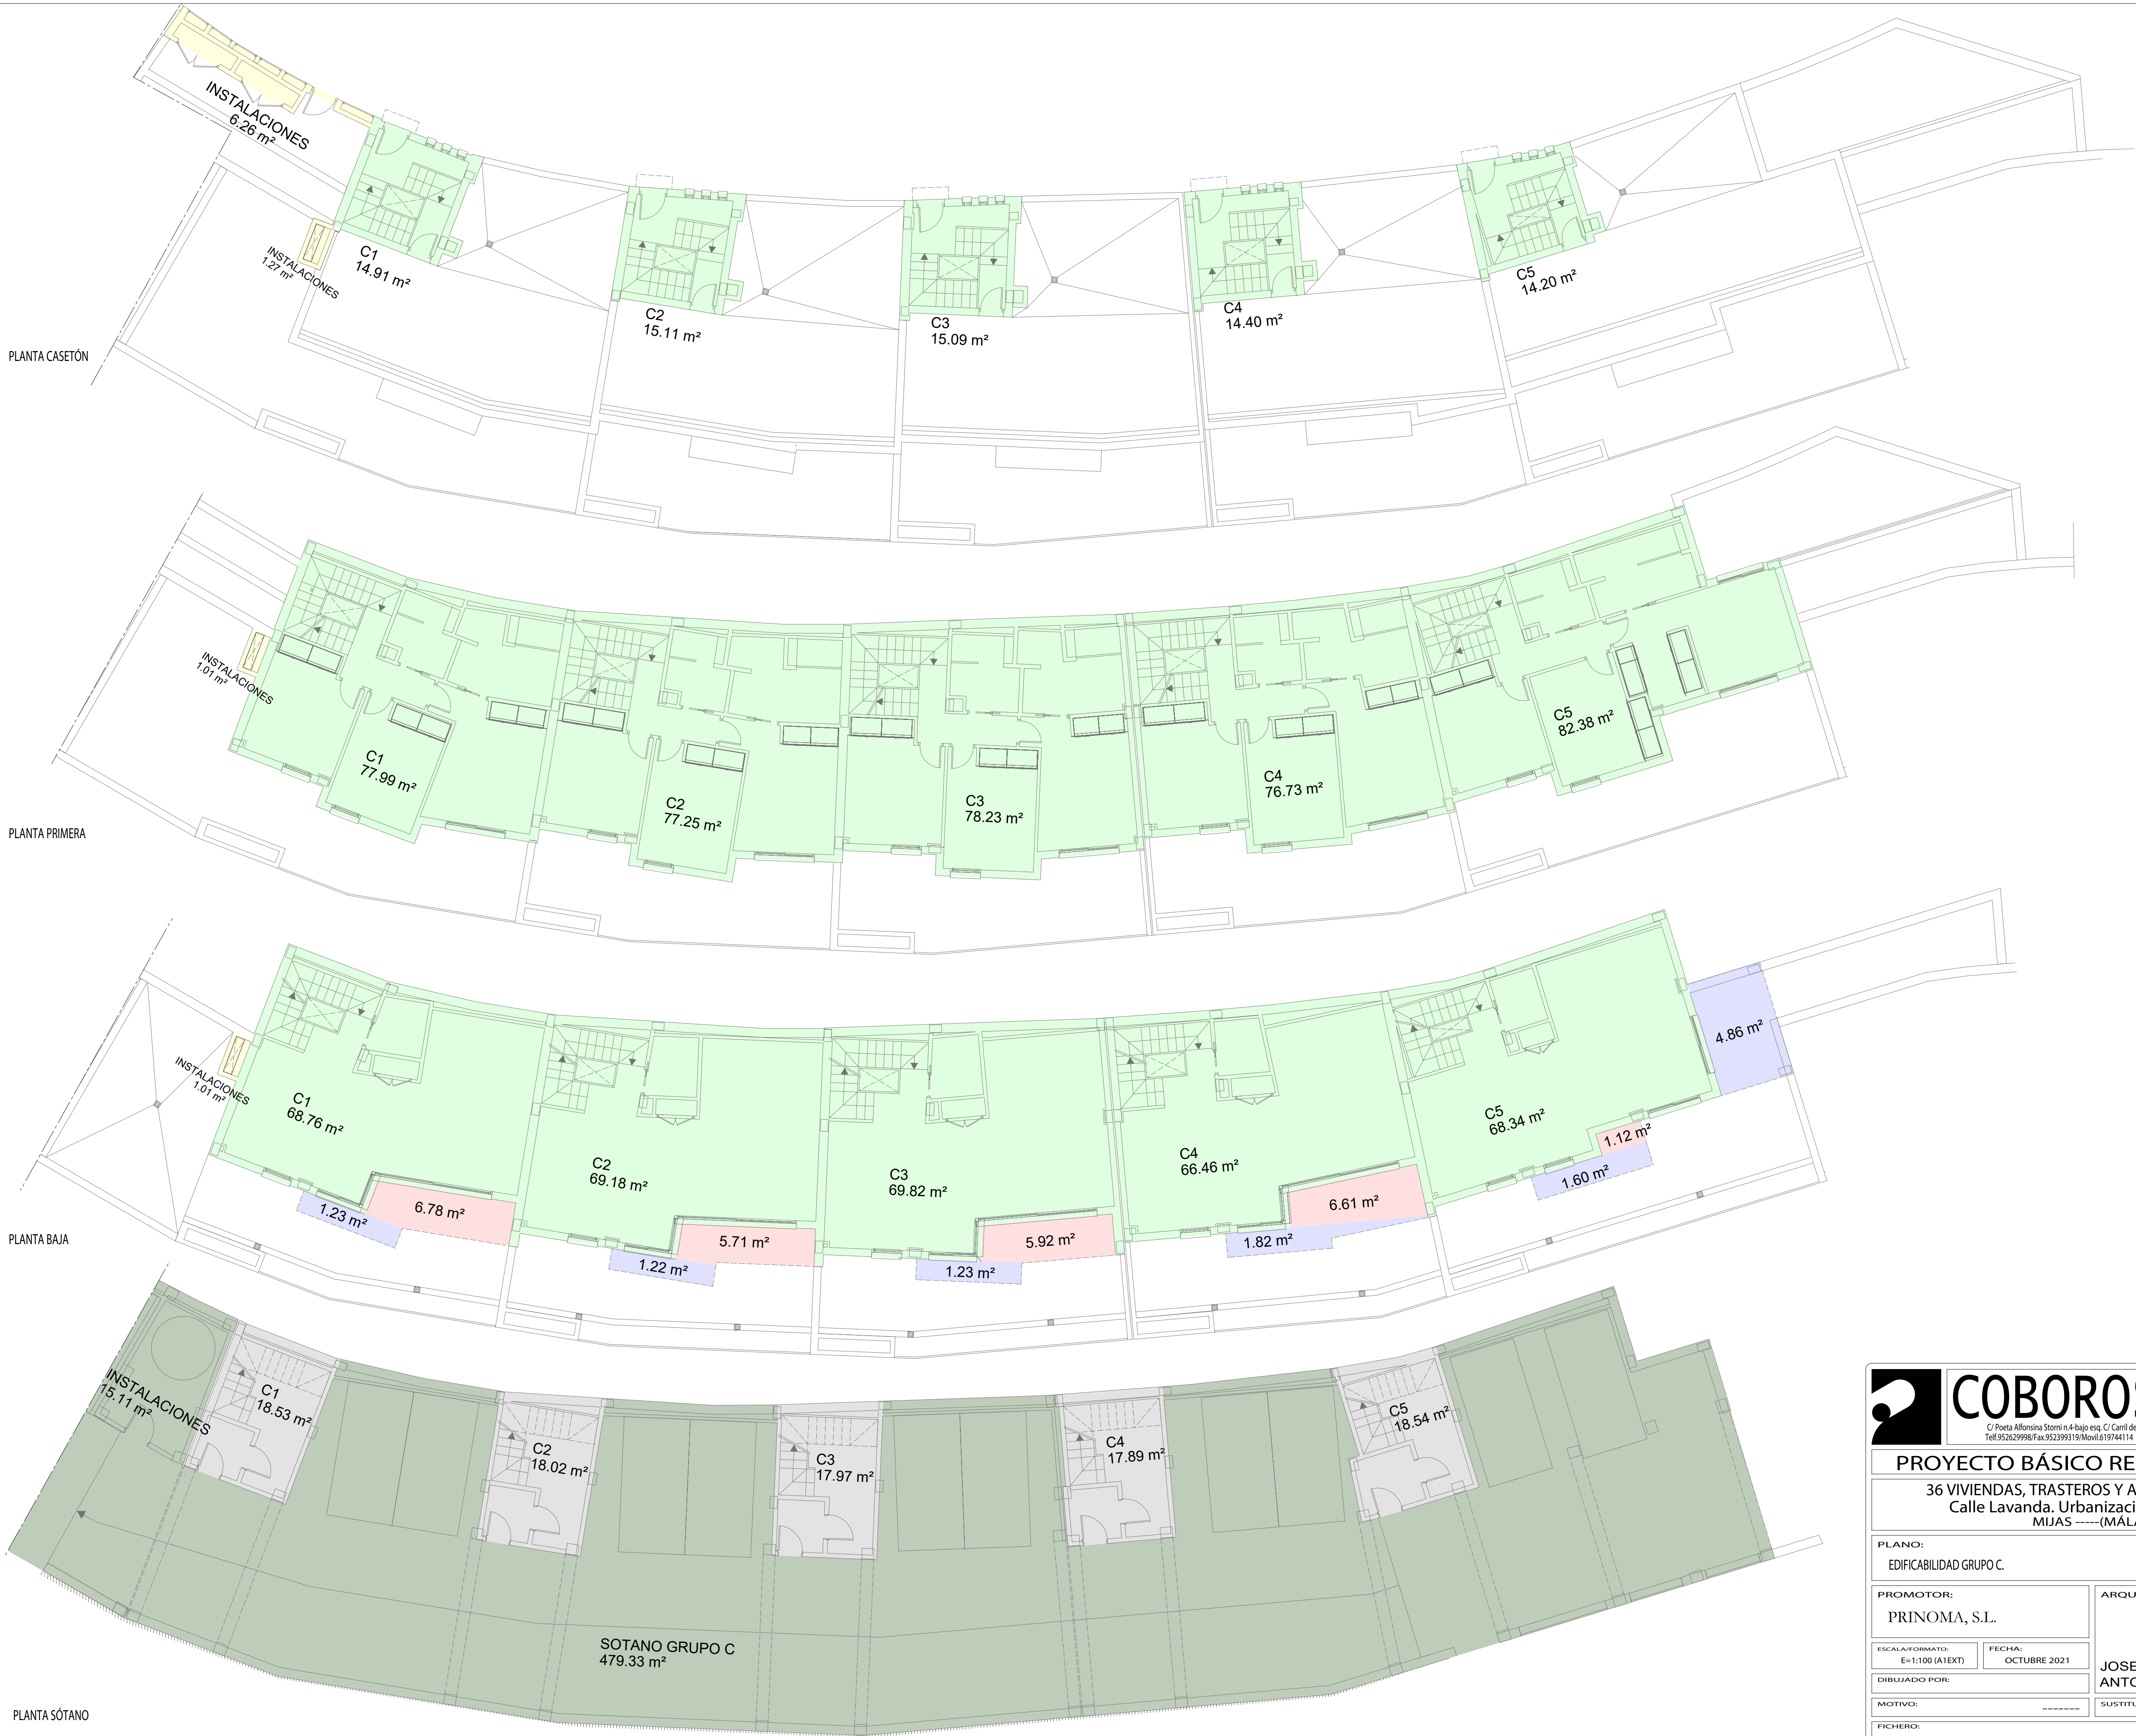

COBOROS Arquitectos
Asociados S.L.P.

C/ Poeta Alfonsina Storni n.4-bajo esq. C/ Carril del Capitán.29010-Málaga.
Telf.952629998/Fax.952399319/Móvil.619744114 e-mail:coboros@coamálaga.es

PROYECTO BÁSICO REFORMADO II

36 VIVIENDAS, TRASTEROS Y APARCAMIENTOS
Calle Lavanda. Urbanización Mijas Jardín.
MIJAS -----(MÁLAGA)-----

PLANO:
EDIFICABILIDAD GRUPO C.

PLANO n.º:
34

PROMOTOR:
PRINOMA, S.L.

ARQUITECTOS:

ESCALA/FORMATO:
E=1:100 (A1EXT)

FECHA:
OCTUBRE 2021

DIBUJADO POR:

JOSE MANUEL RODRIGUEZ COBO.
ANTONIO ROS VALLINOTO.


MOTIVO:

SUSTITUYE A:


FICHERO:




ALZADO J

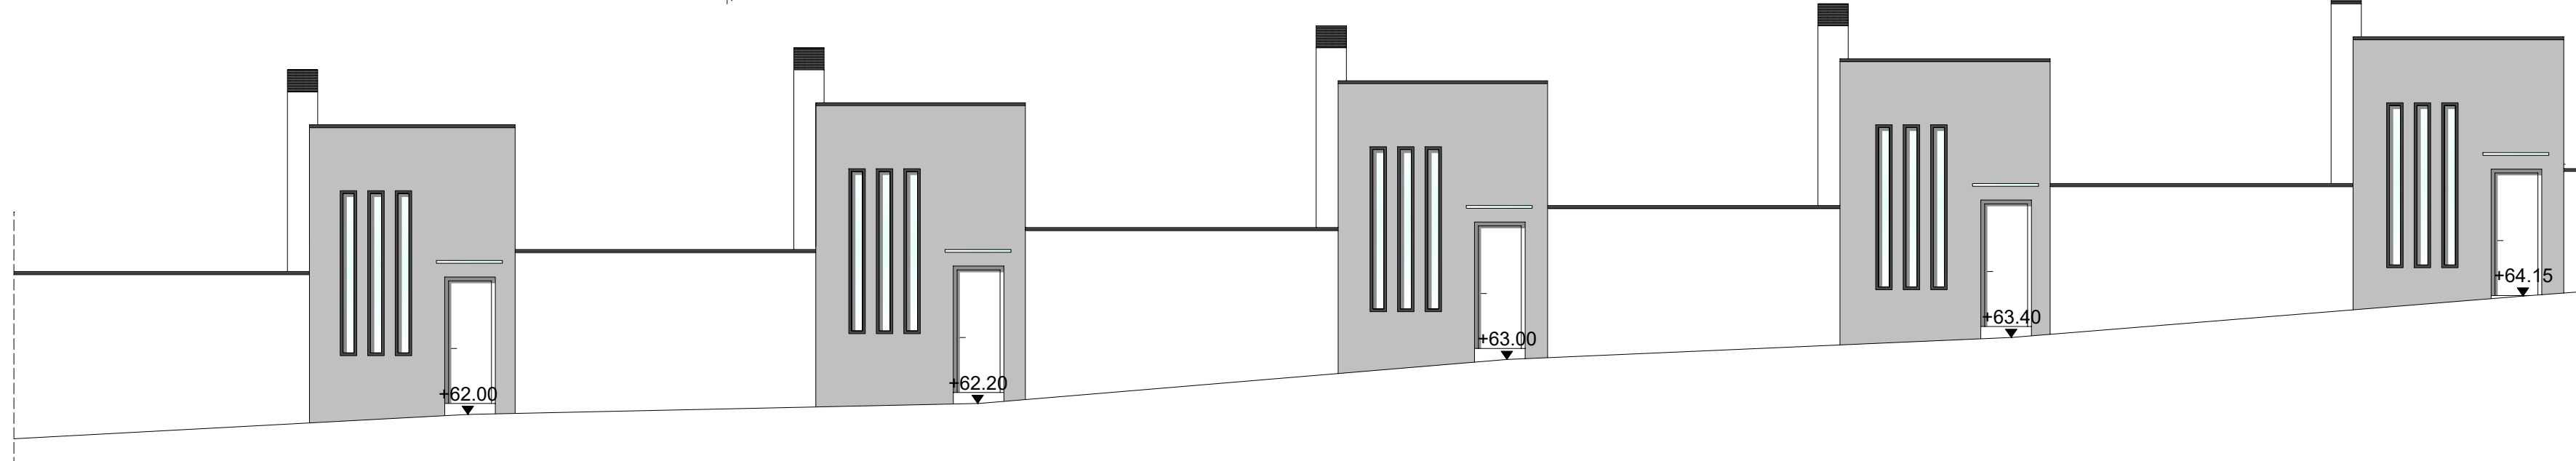


ALZADO K

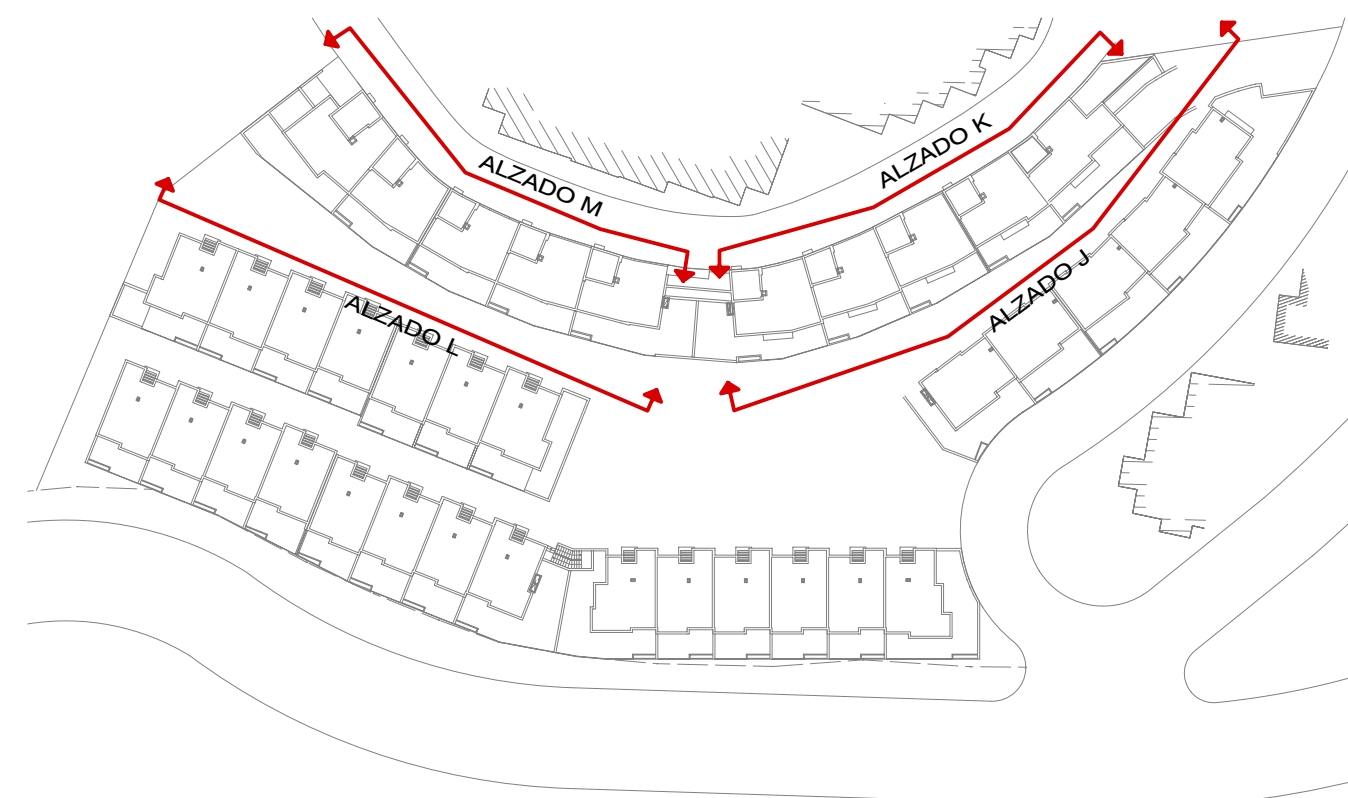

ALZADO L

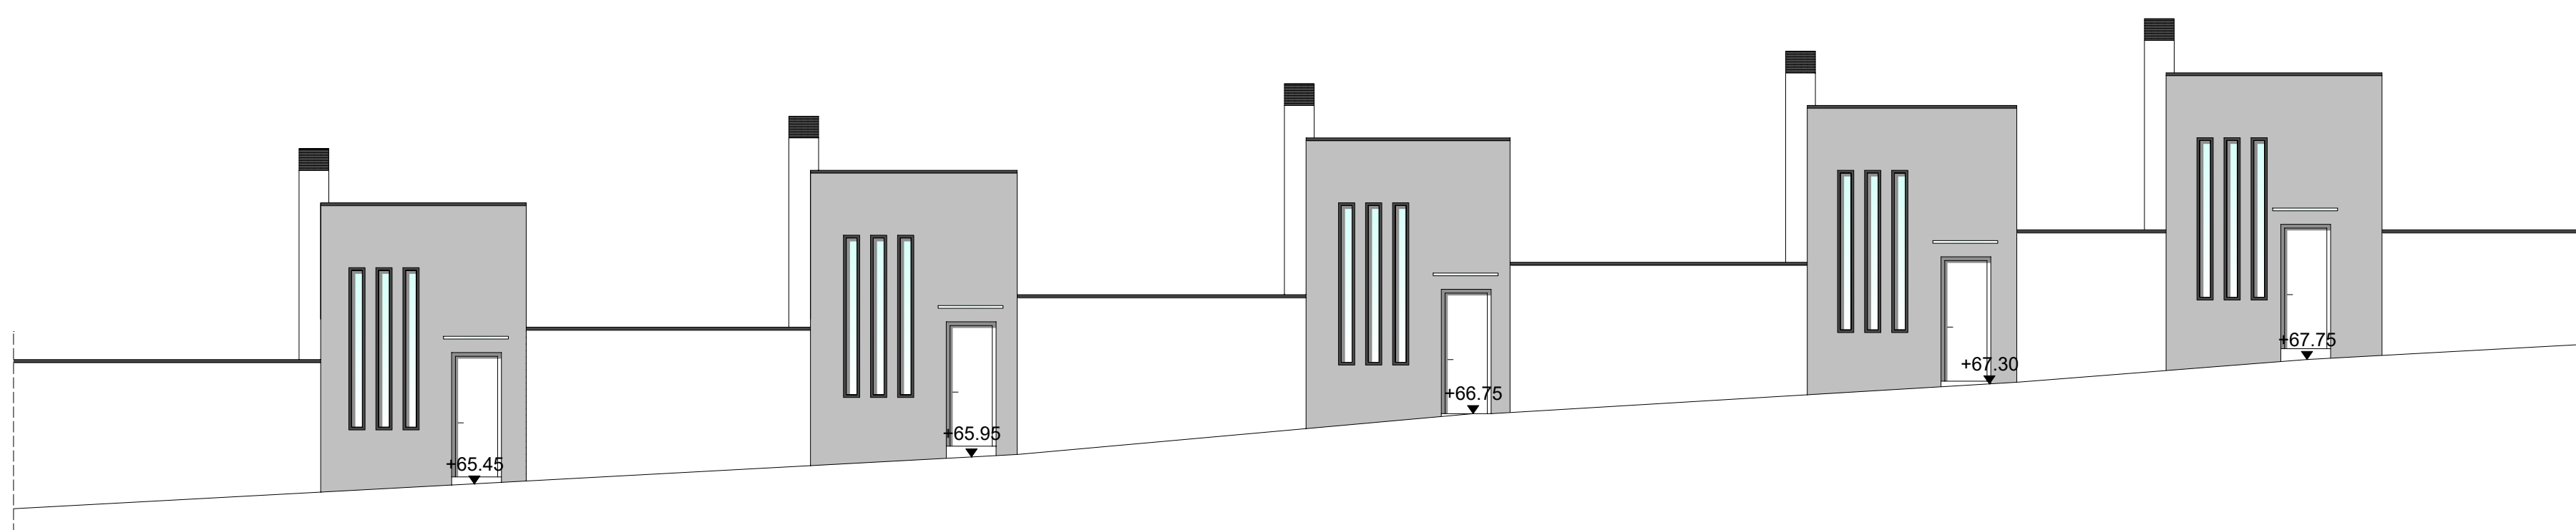

ALZADO M

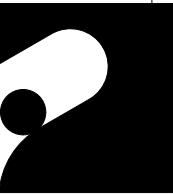		COBOROS Arquitectos Asociados S.L.P. C/ Pesta Alfonso Storni n.4-bajo esq. C/ Corral del Capitán.29010-Málaga. Telf.952629998/Fax.952399319/Móvil.619744114 e-mail:coboros@coamálaga.es	
PROYECTO BÁSICO REFORMADO II			
36 VIVIENDAS, TRASTEROS Y APARCAMIENTOS Calle Lavanda. Urbanización Mijas Jardín. MIJAS -----(MÁLAGA)-----			
PLANO: ALZADOS 3.		PLANO: 25	
PROMOTOR: PRINOMA, S.L.		ARQUITECTOS: JOSE MANUEL RODRIGUEZ COBO. ANTONIO ROS VALLINOTO.	
ESCALA/FORMATO: E=1:100 (A1EXT)		FECHA: OCTUBRE 2021	
DIBUJADO POR:		SUSTITUYE A:	
MOTIVO:		SUSTITUYE A:	
FICHERO:		SUSTITUYE A:	